


街路整備事業 (都)藤島駅笹花線(鶴岡市藤島)

位置図

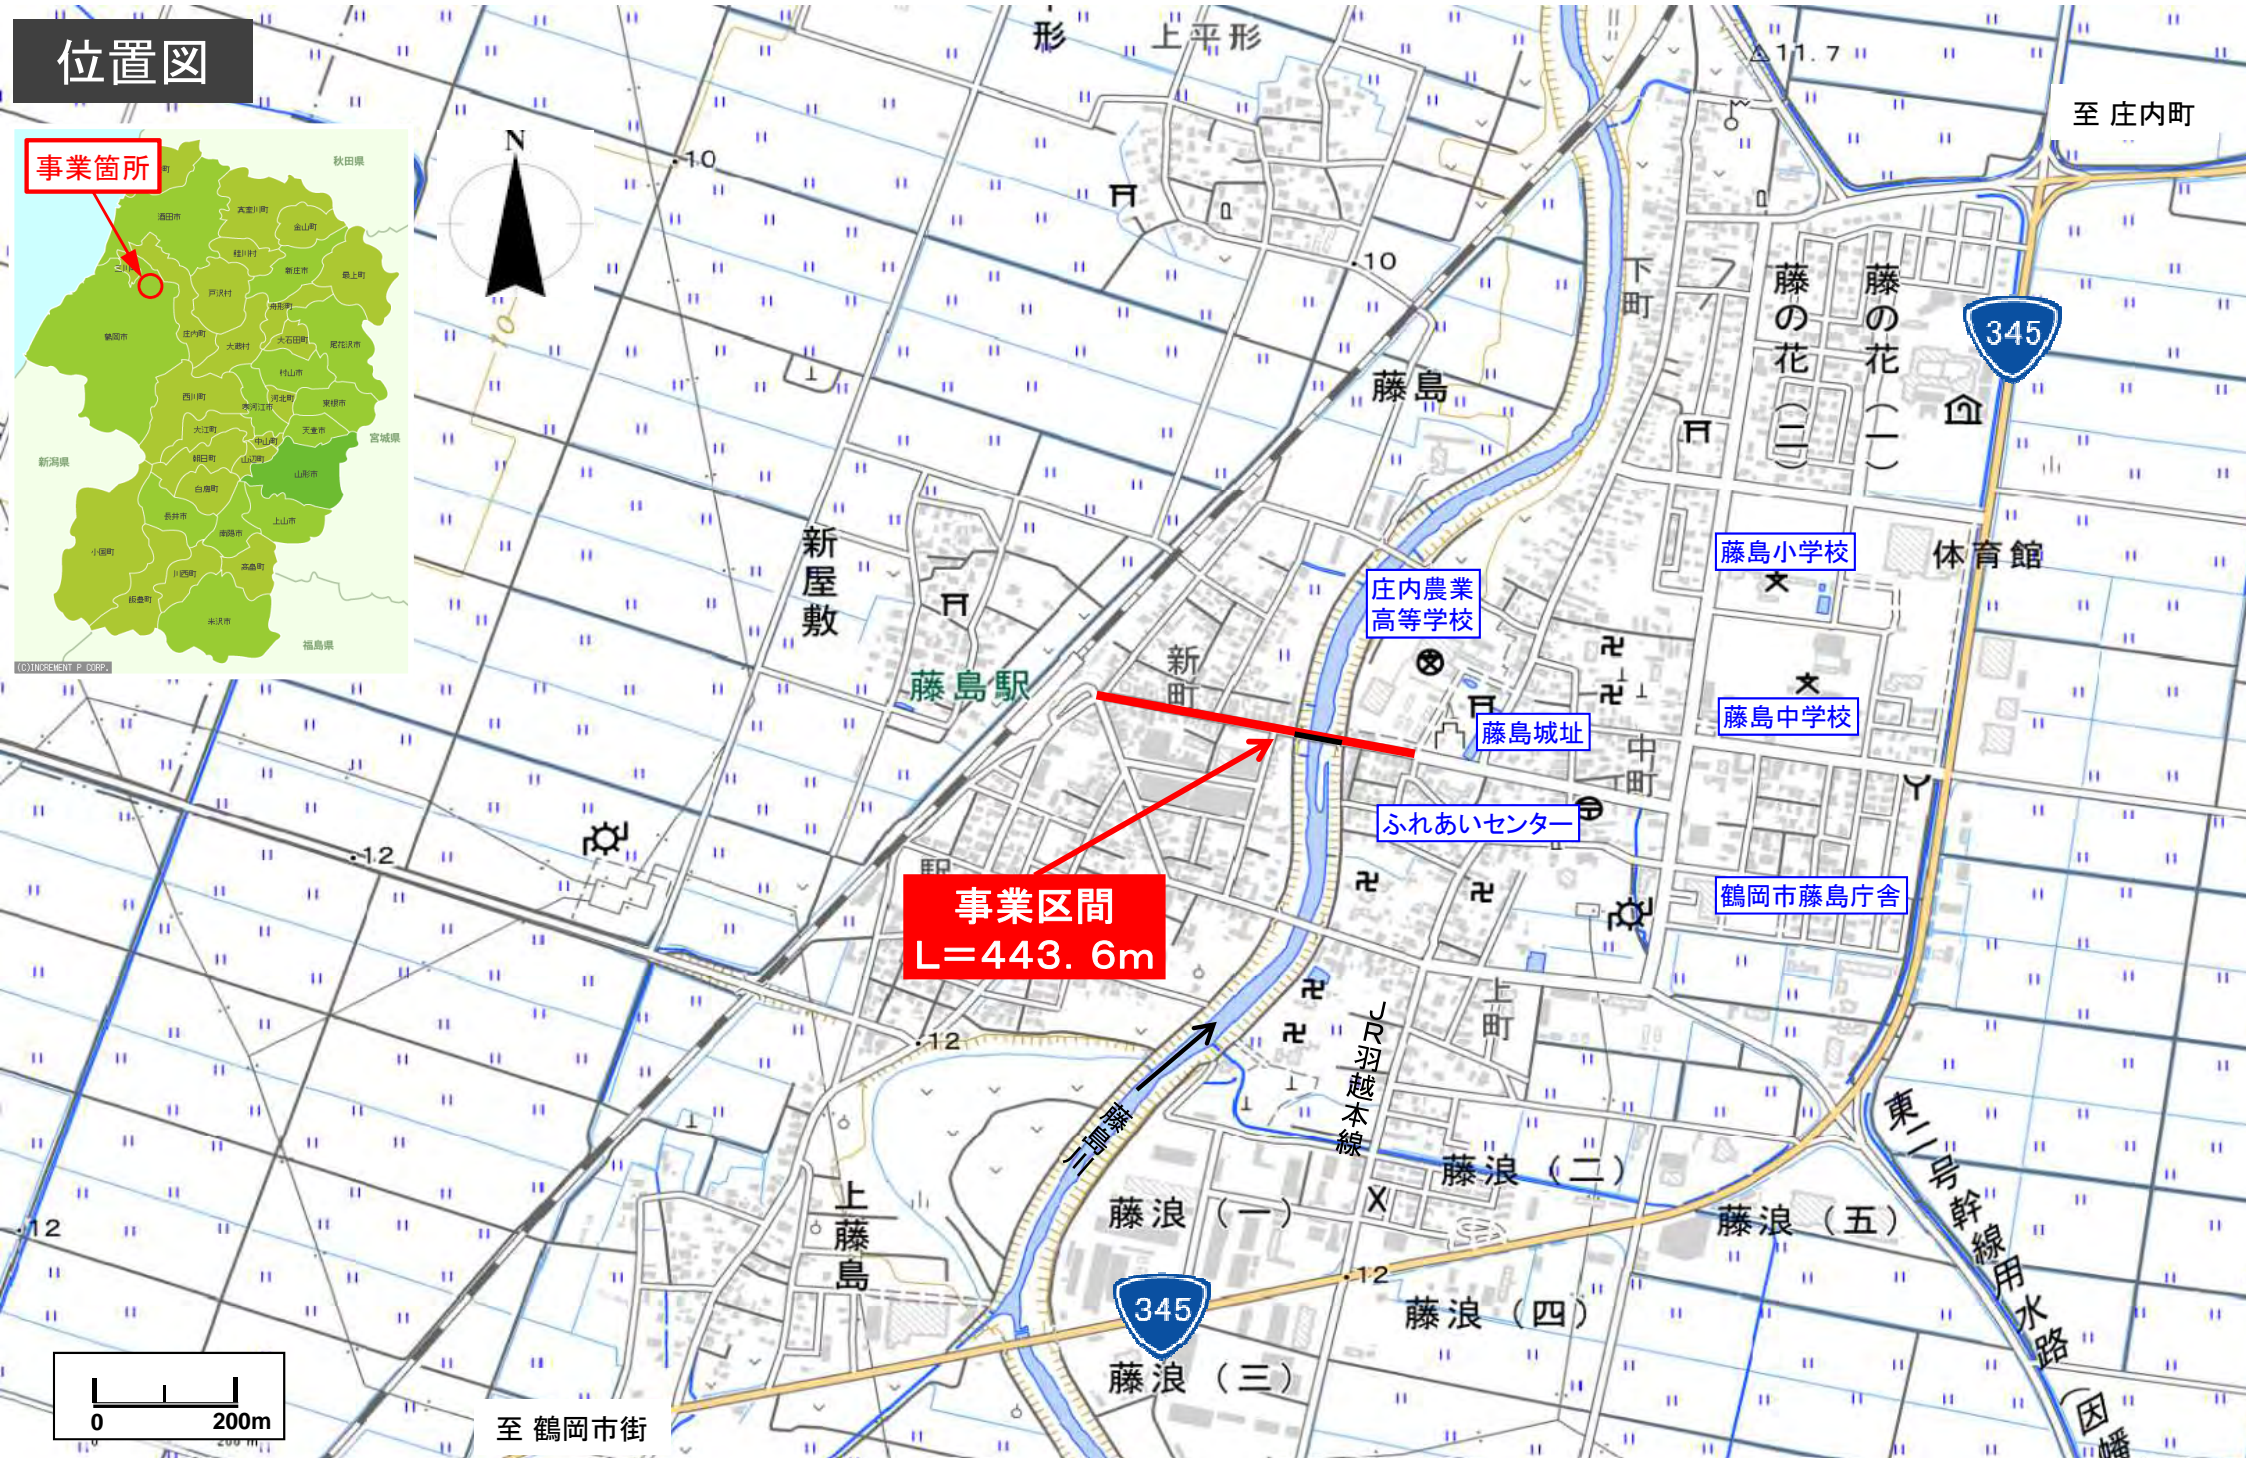

事業区間
L=443.6m


ふじしまえきささばな
街路整備事業 (都)藤島駅笹花線(鶴岡市藤島)



ふじしまえきささばな
街路整備事業 (都)藤島駅笹花線(鶴岡市藤島)


①

■ 平面図

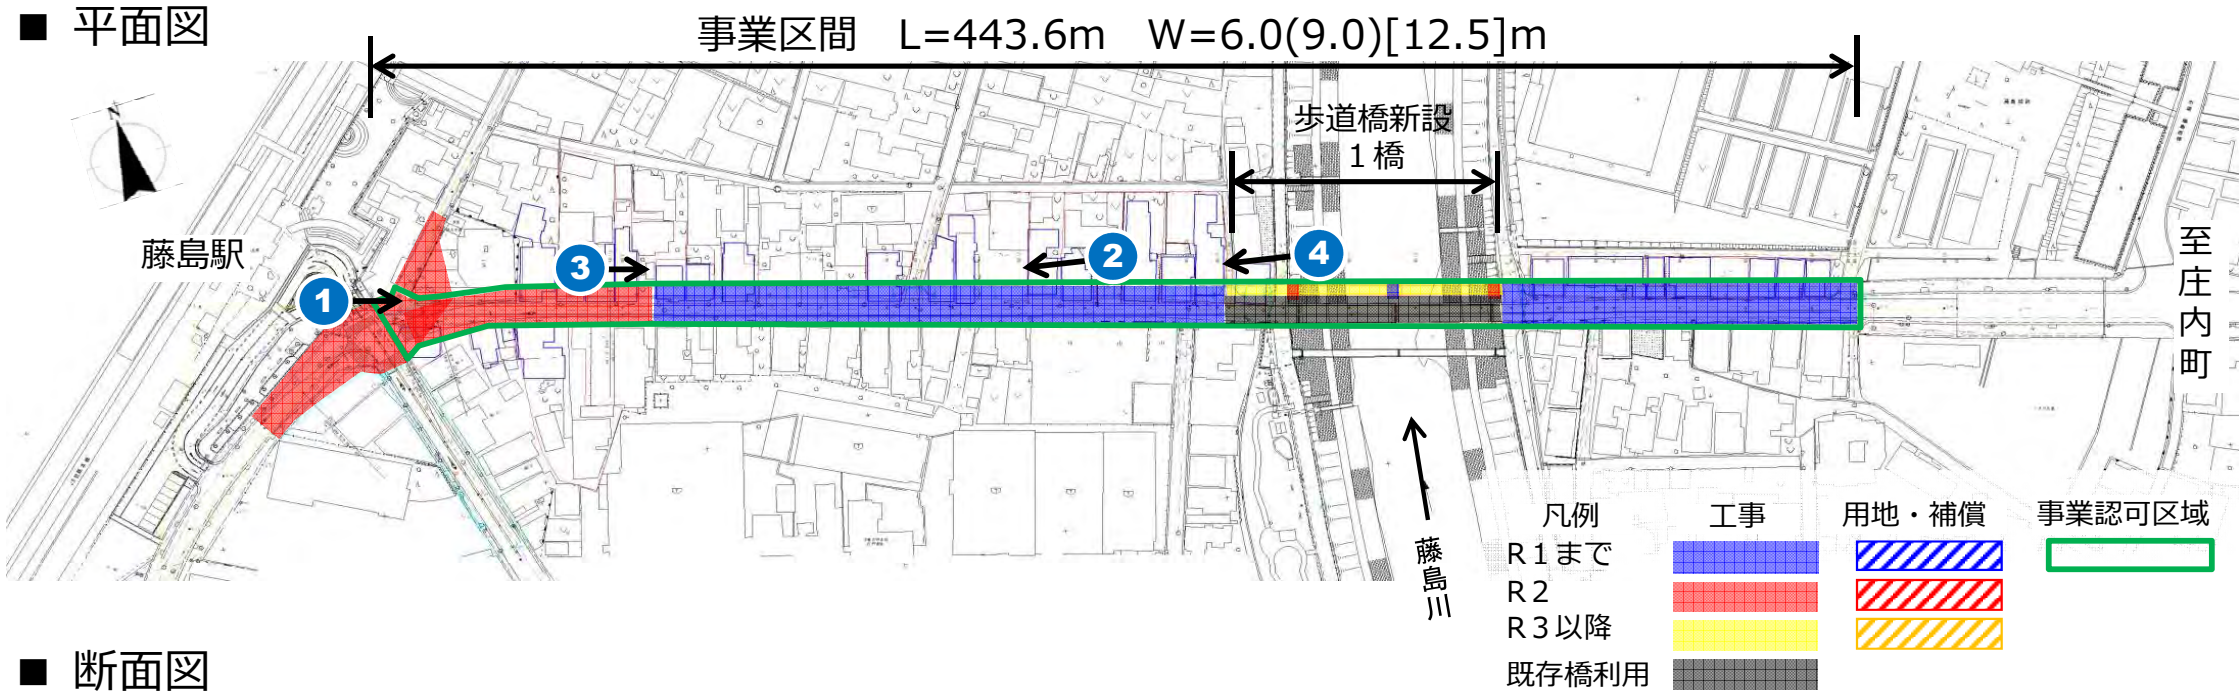


■ 断面図

(現況)

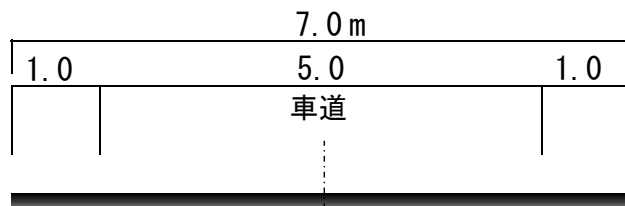

(計画)

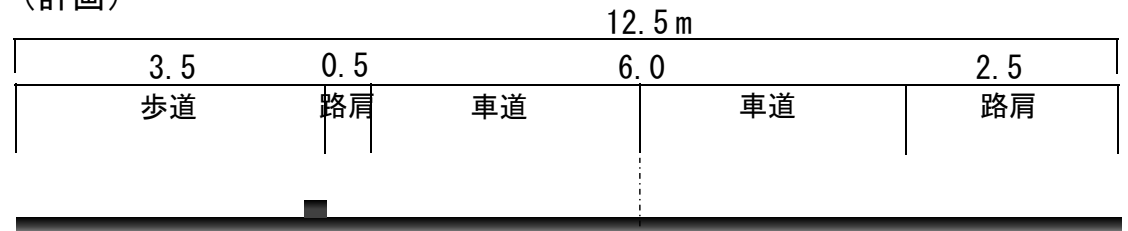

■ 写真

