


【道路事業(改築)】

主要地方道寒河江村山線 東根北IC工区

位置図

主要地方道寒河江村山線
東根北IC工区
県道延長338m
幅員6.5(9.5)[12.0]m
ランプ延長1,753m 幅員7.0m

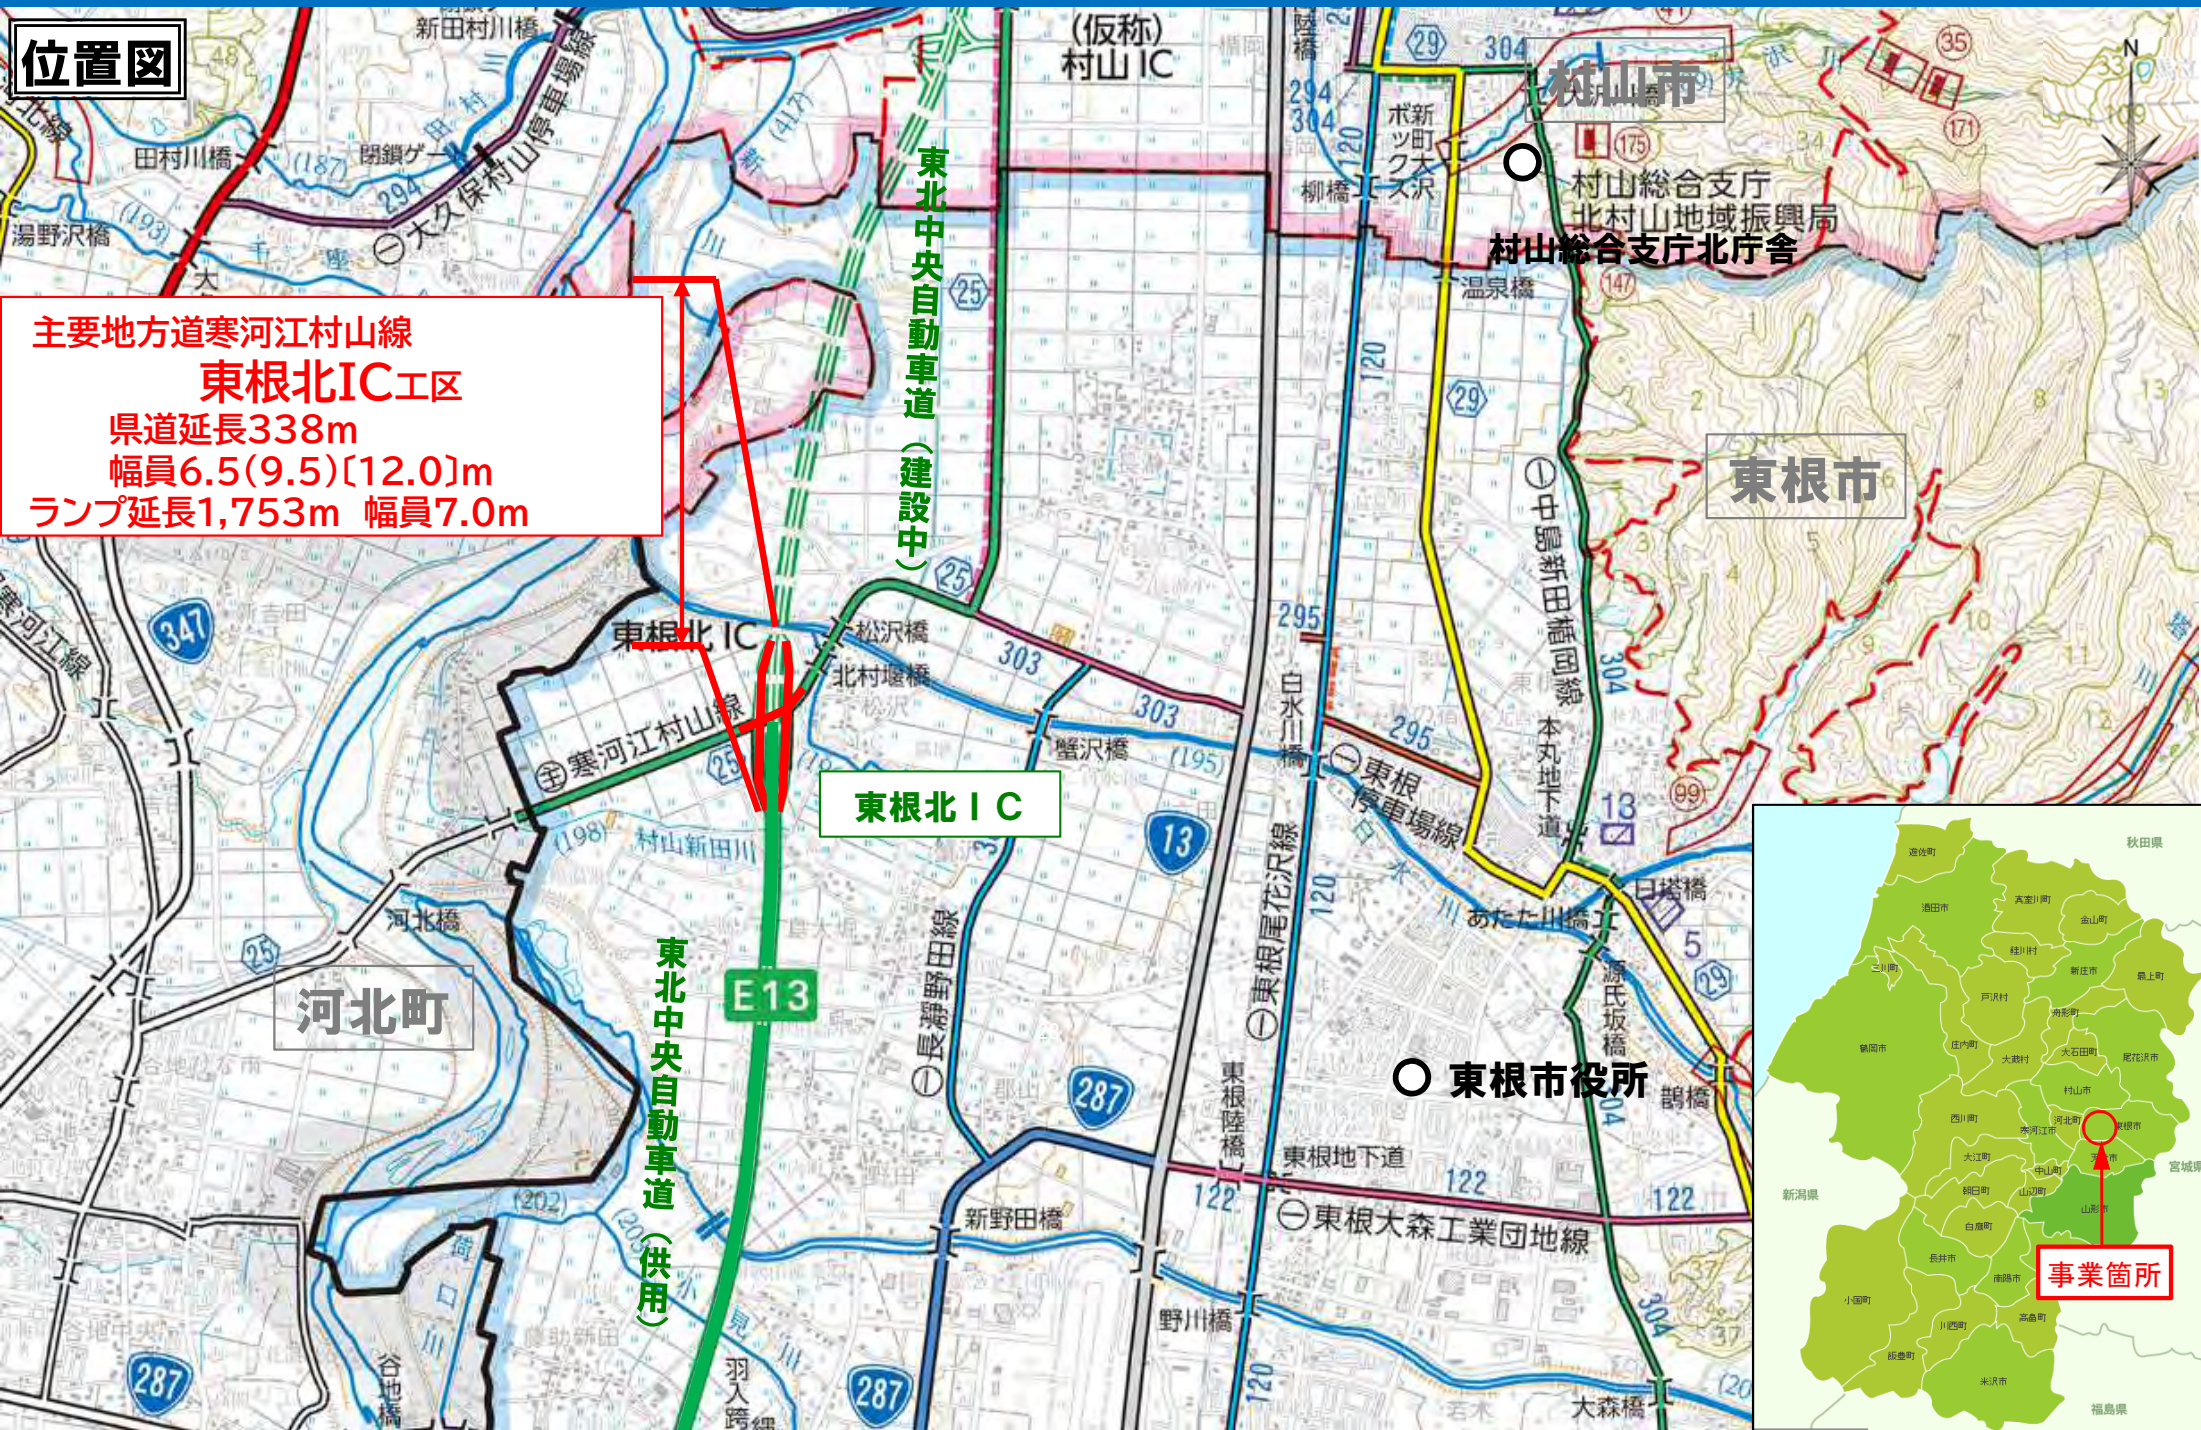

現況写真




②現道状況 河北→長瀬方向



①現道状況 長瀬→河北方向




計画平面図

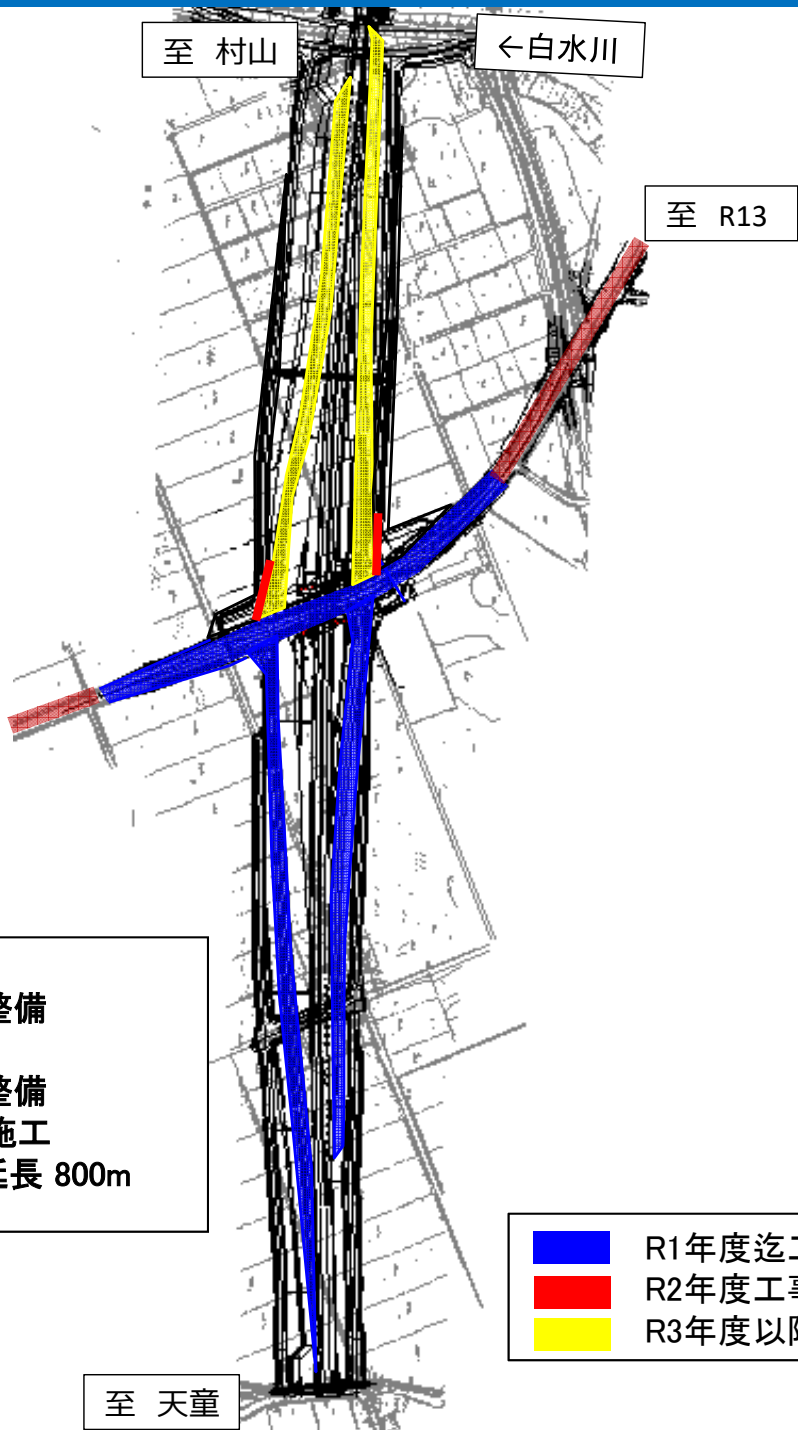

令和1年度
ランプ路盤整備
令和2年度
ランプ側溝整備
令和3年度以降施工
ランプ舗装延長 800m

- R1年度迄工事完了
- R2年度工事实施
- R3年度以降工事予定

現況横断面図

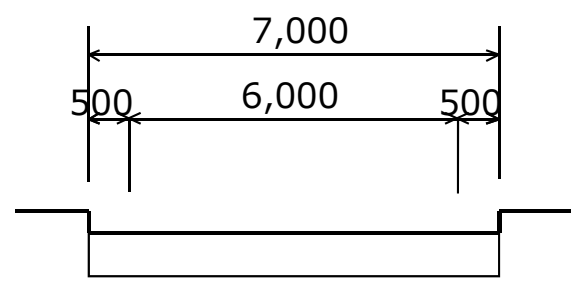

計画横断面図

