



位置図


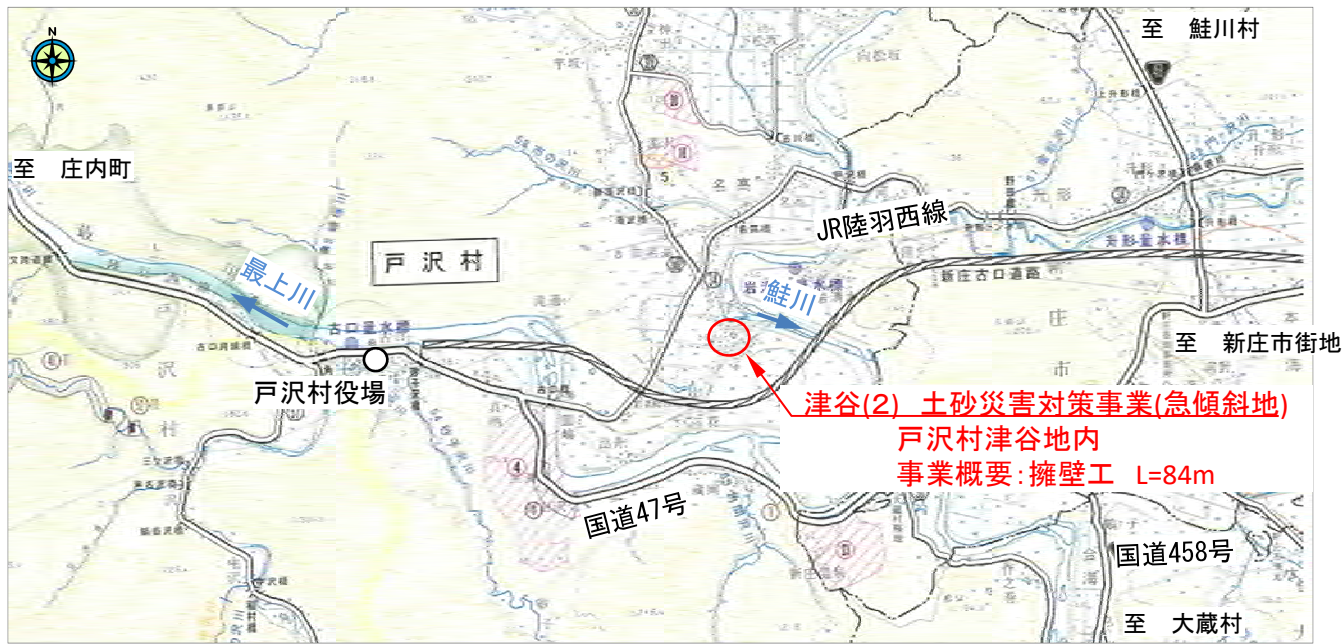


津谷(2) 土砂災害対策事業(急傾斜地)  
戸沢村津谷地内  
事業概要:擁壁工 L=84m


航空写真

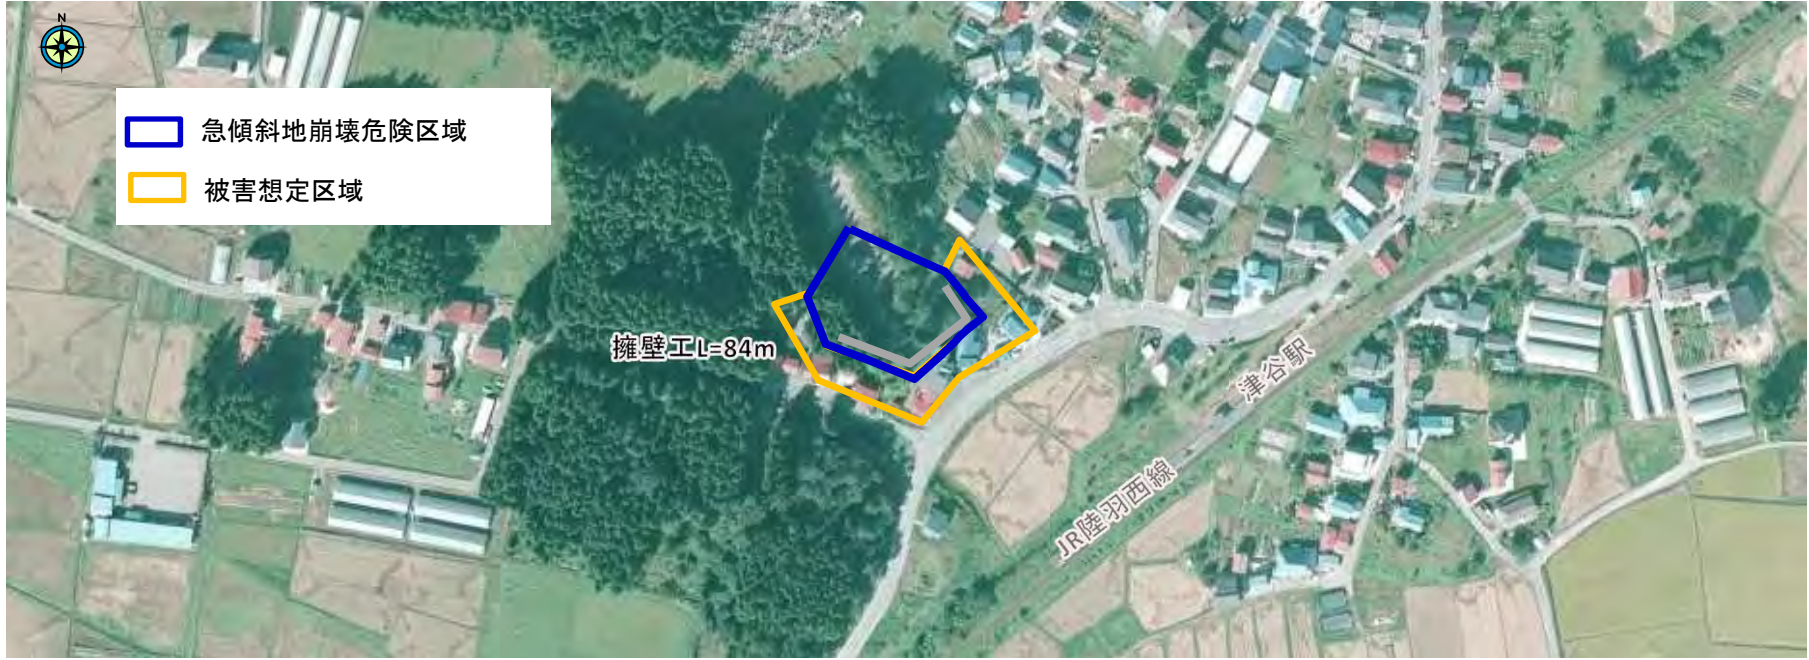

平面図等

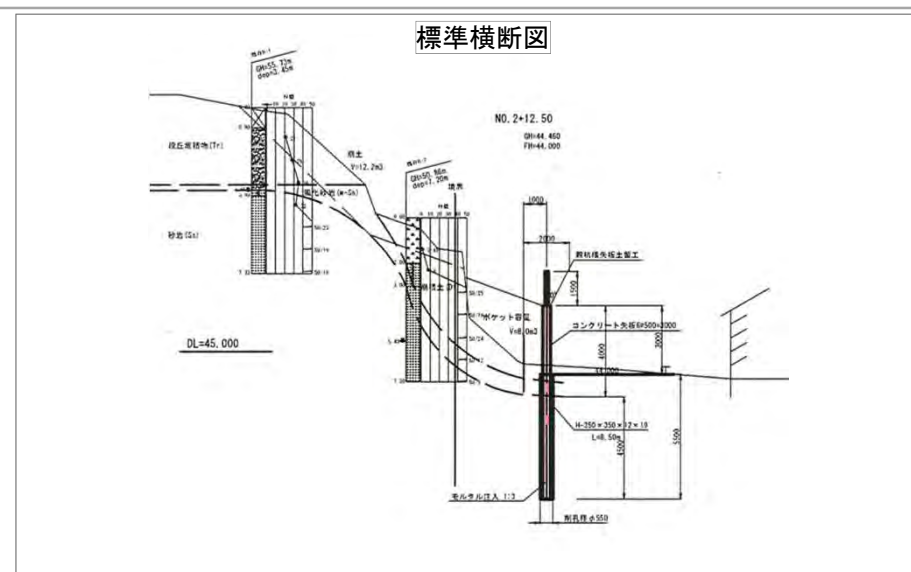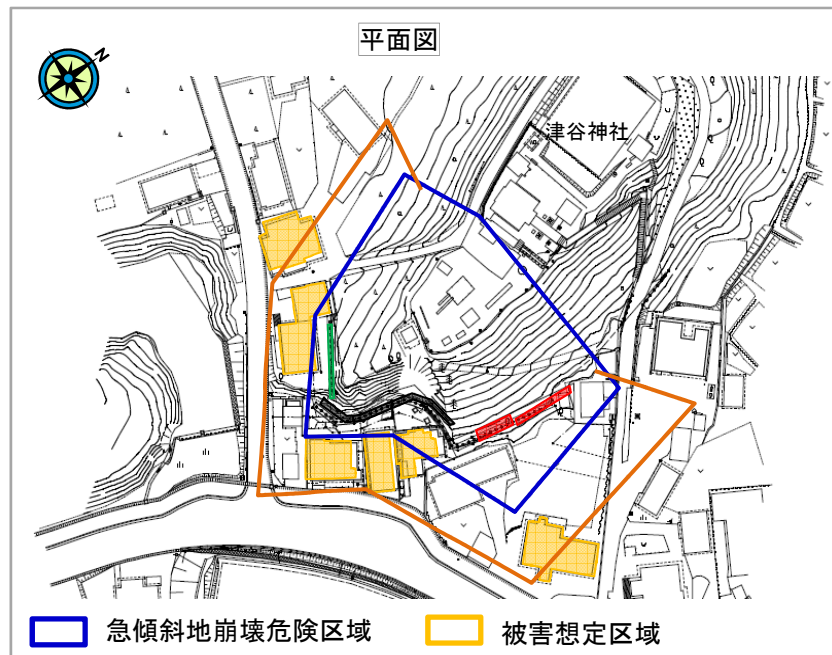

荒廃状況

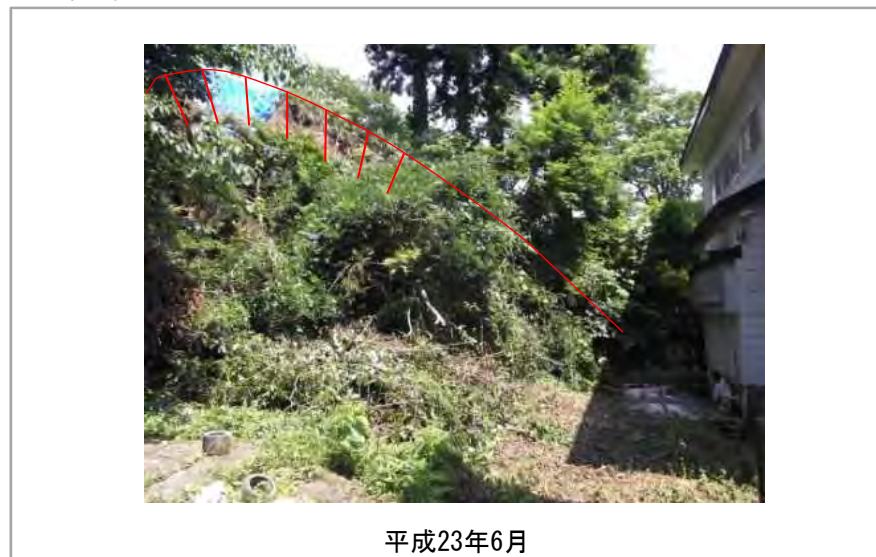

整備状況

