


図面 2-1 周辺見取図 (変更前)

SCALE=1:2,000

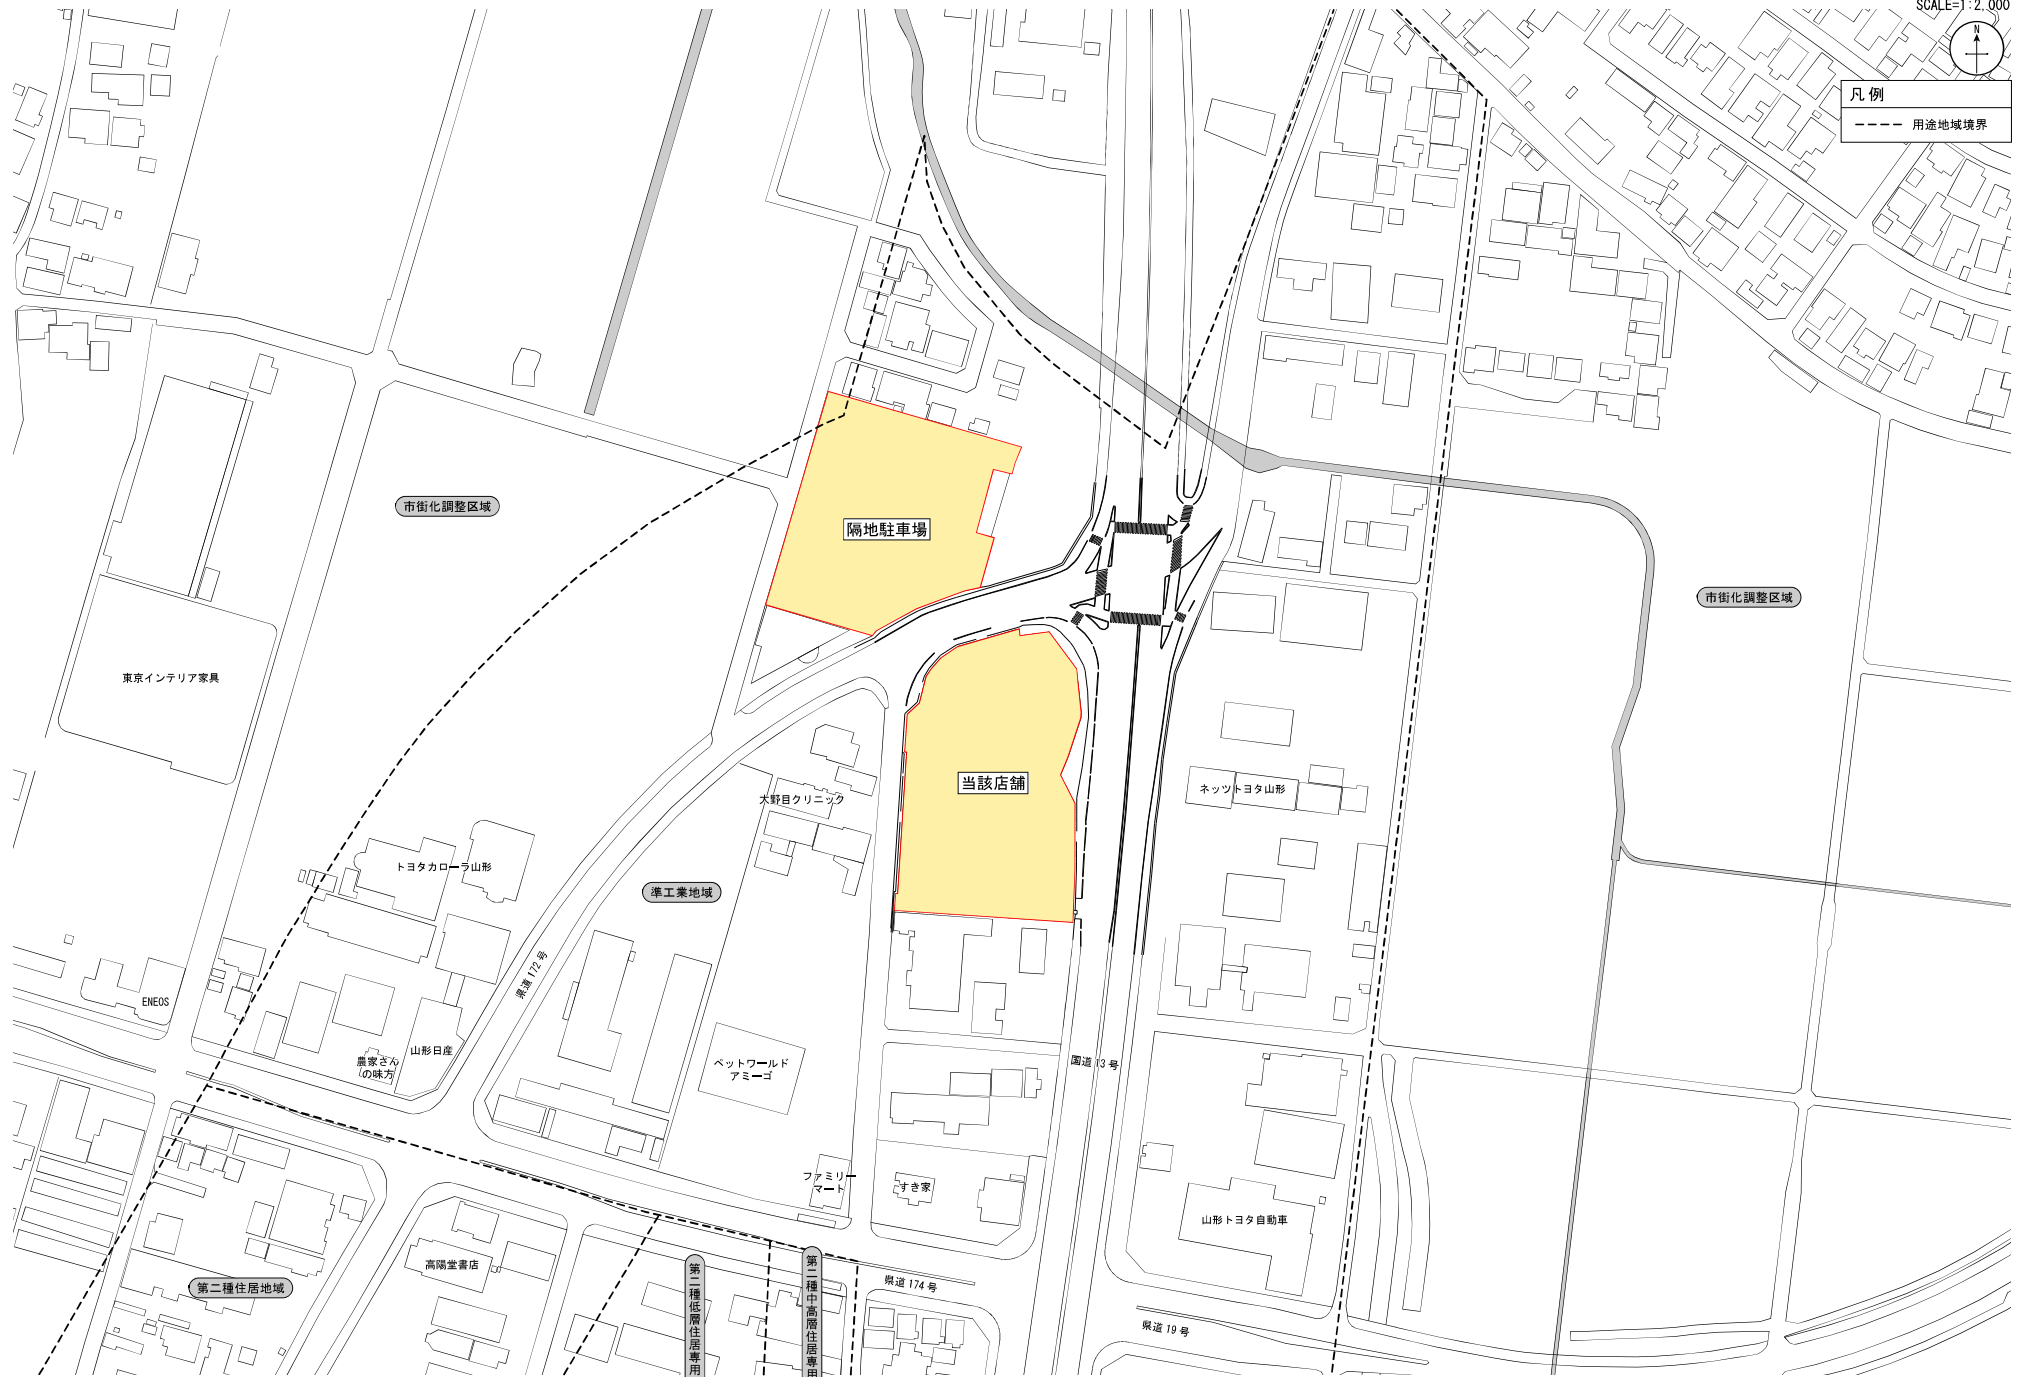

凡例
--- 用途地域境界




出典：基礎地図情報（国土地理院）を編集、加工し作成

図面 2-2 周辺見取図 (変更後)

SCALE=1:2,000



凡例
----- 用途地域境界

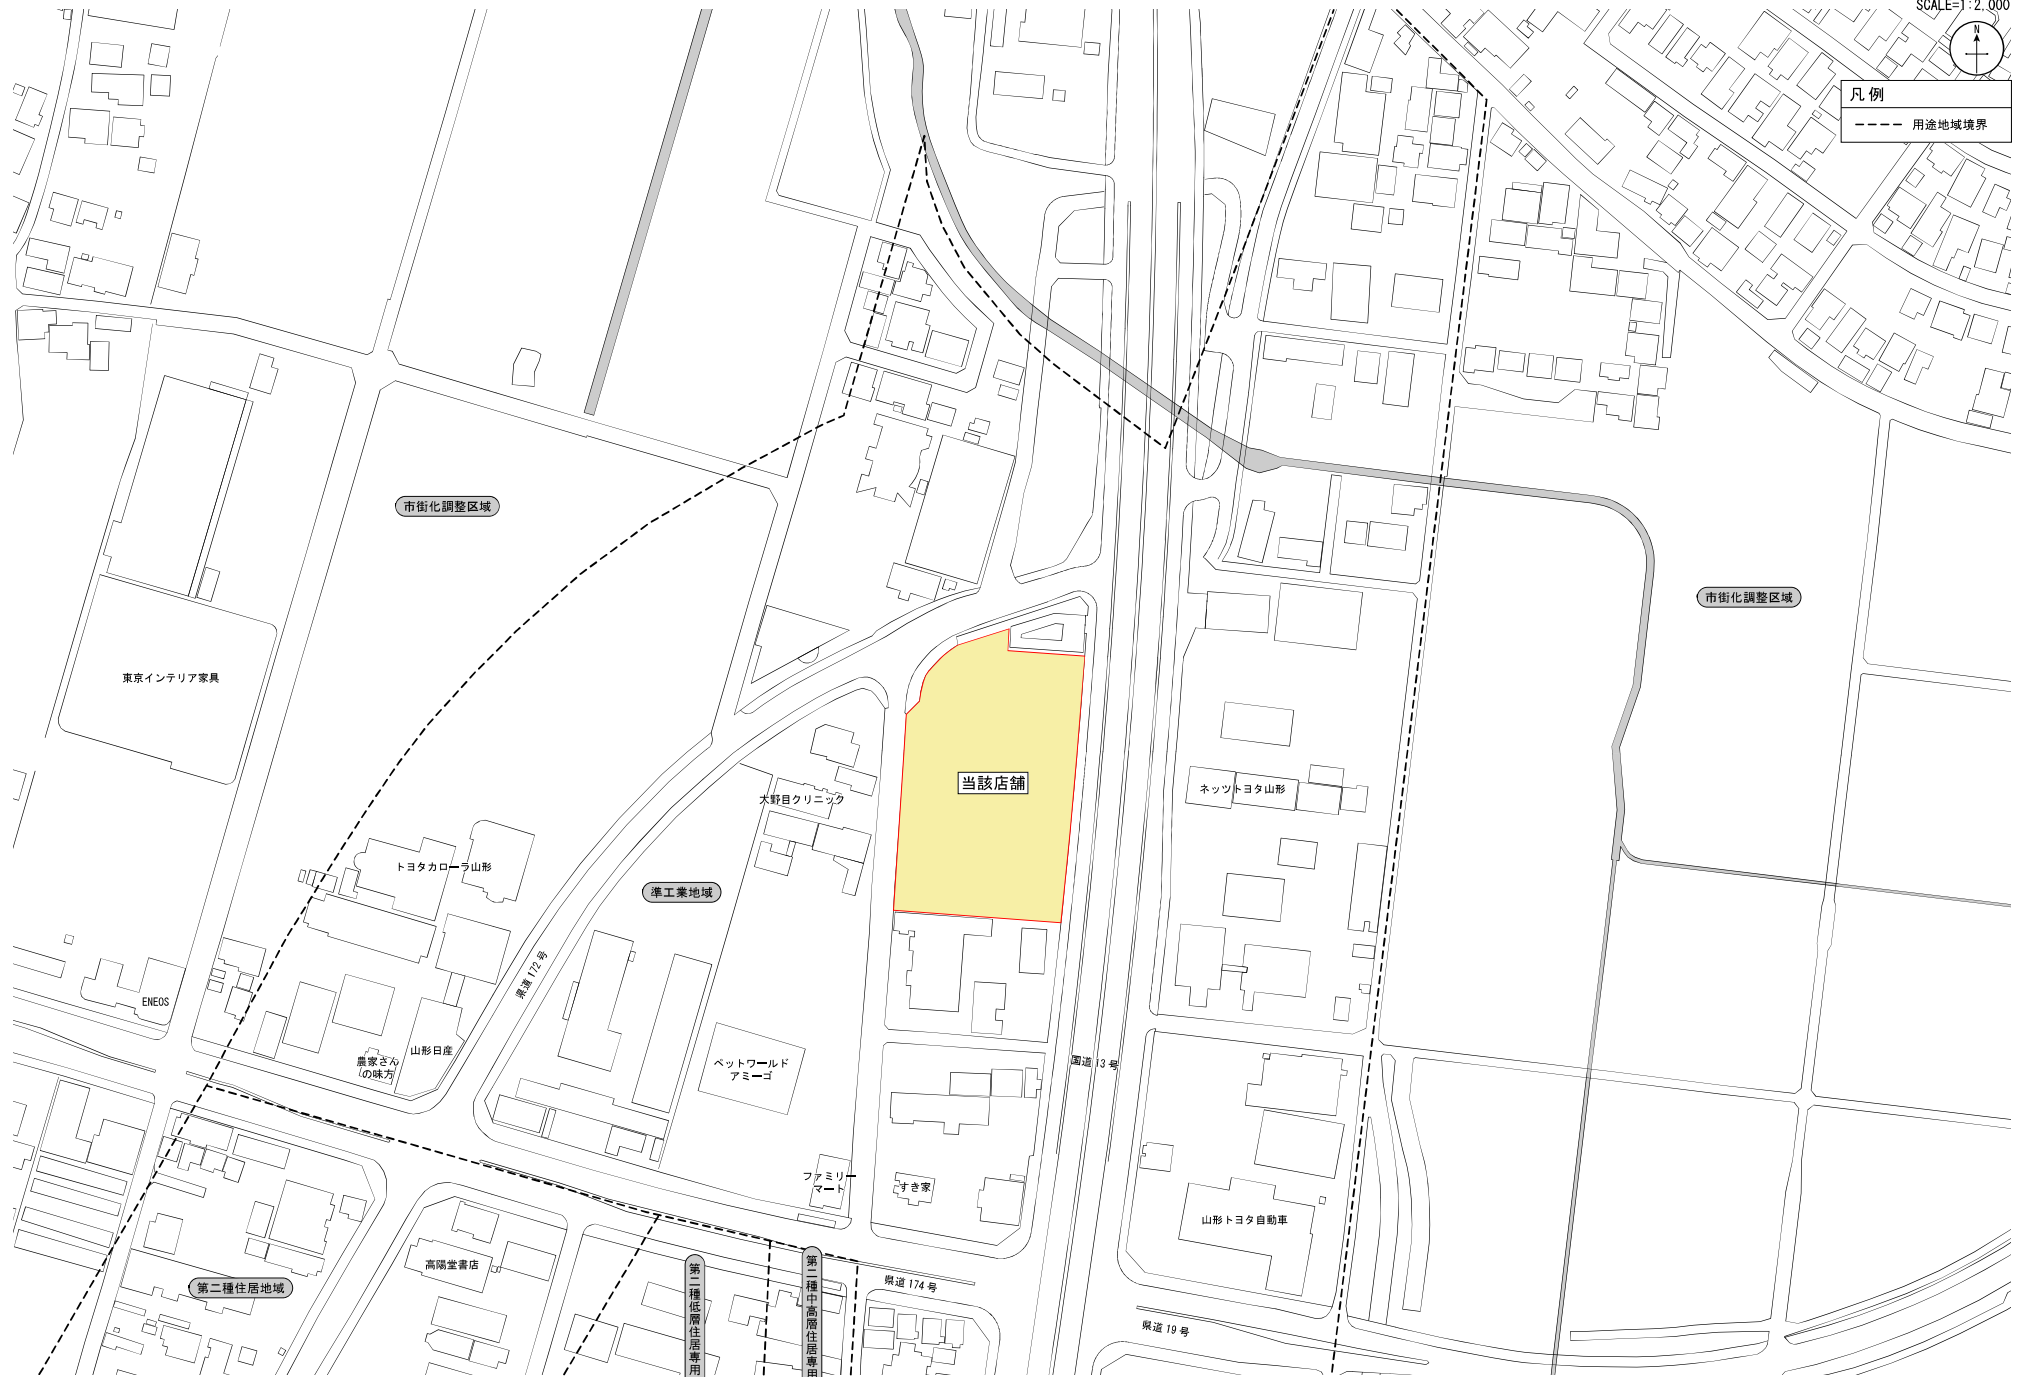

出典：基礎地図情報（国土地理院）を編集、加工し作成


図面 3-1 建物配置図及び1階平面図 (変更前)

SCALE=1:500



凡例

- 荷さばき施設 230㎡
- 廃棄物保管施設 117.6㎡
- 駐輪場
- 敷地境界線

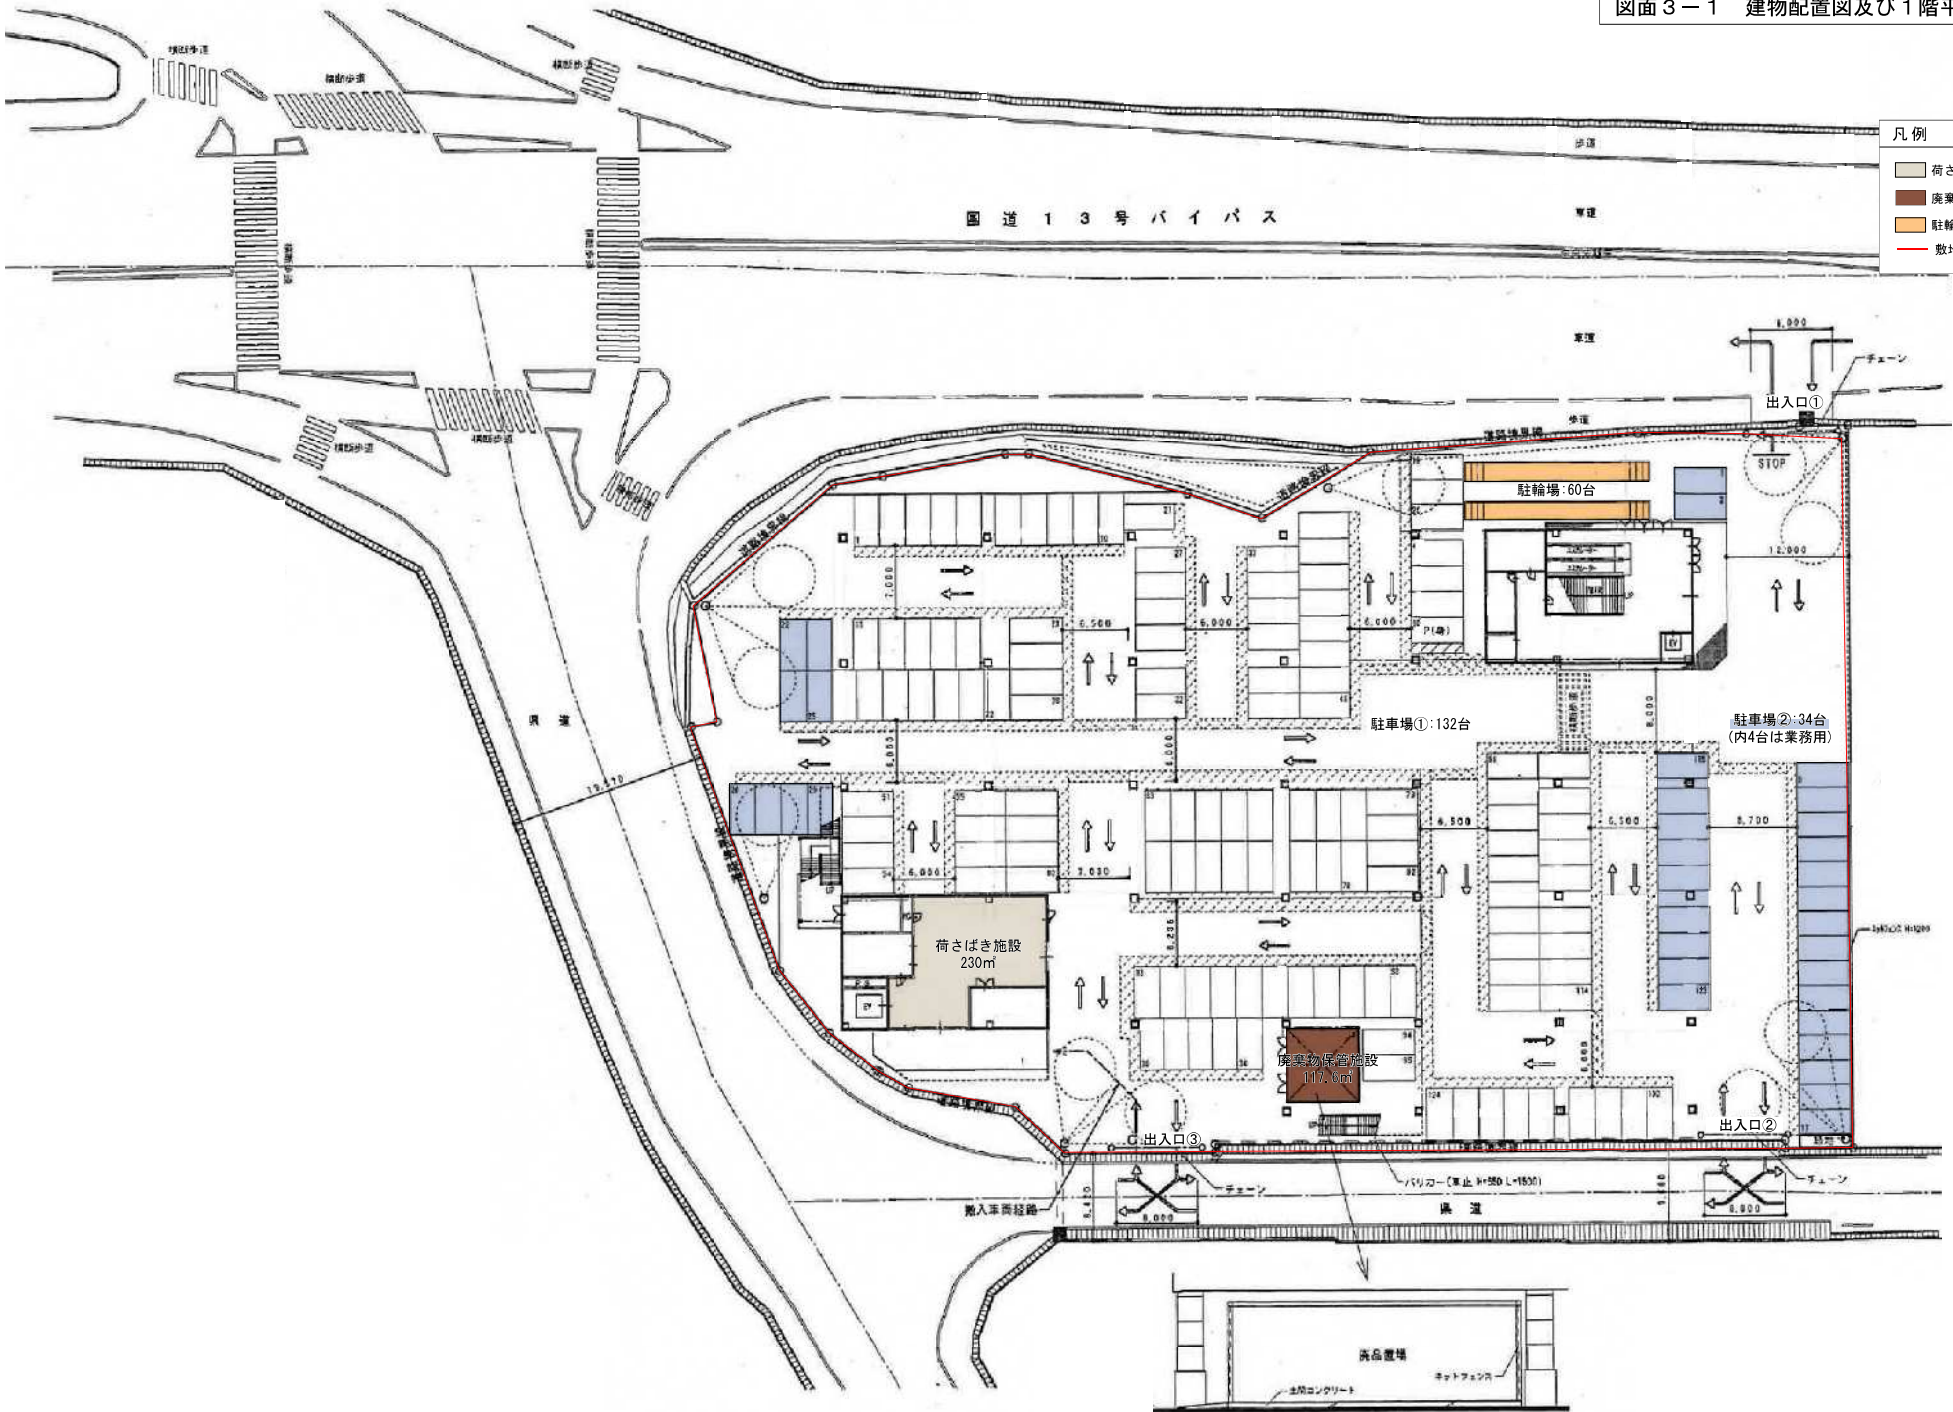


図面 3-2 建物配置図及び1階平面図 (変更後)

SCALE=1:500



凡例

	荷さばき施設 230㎡
	廃棄物保管施設 117.6㎡
	駐輪場
	敷地境界線

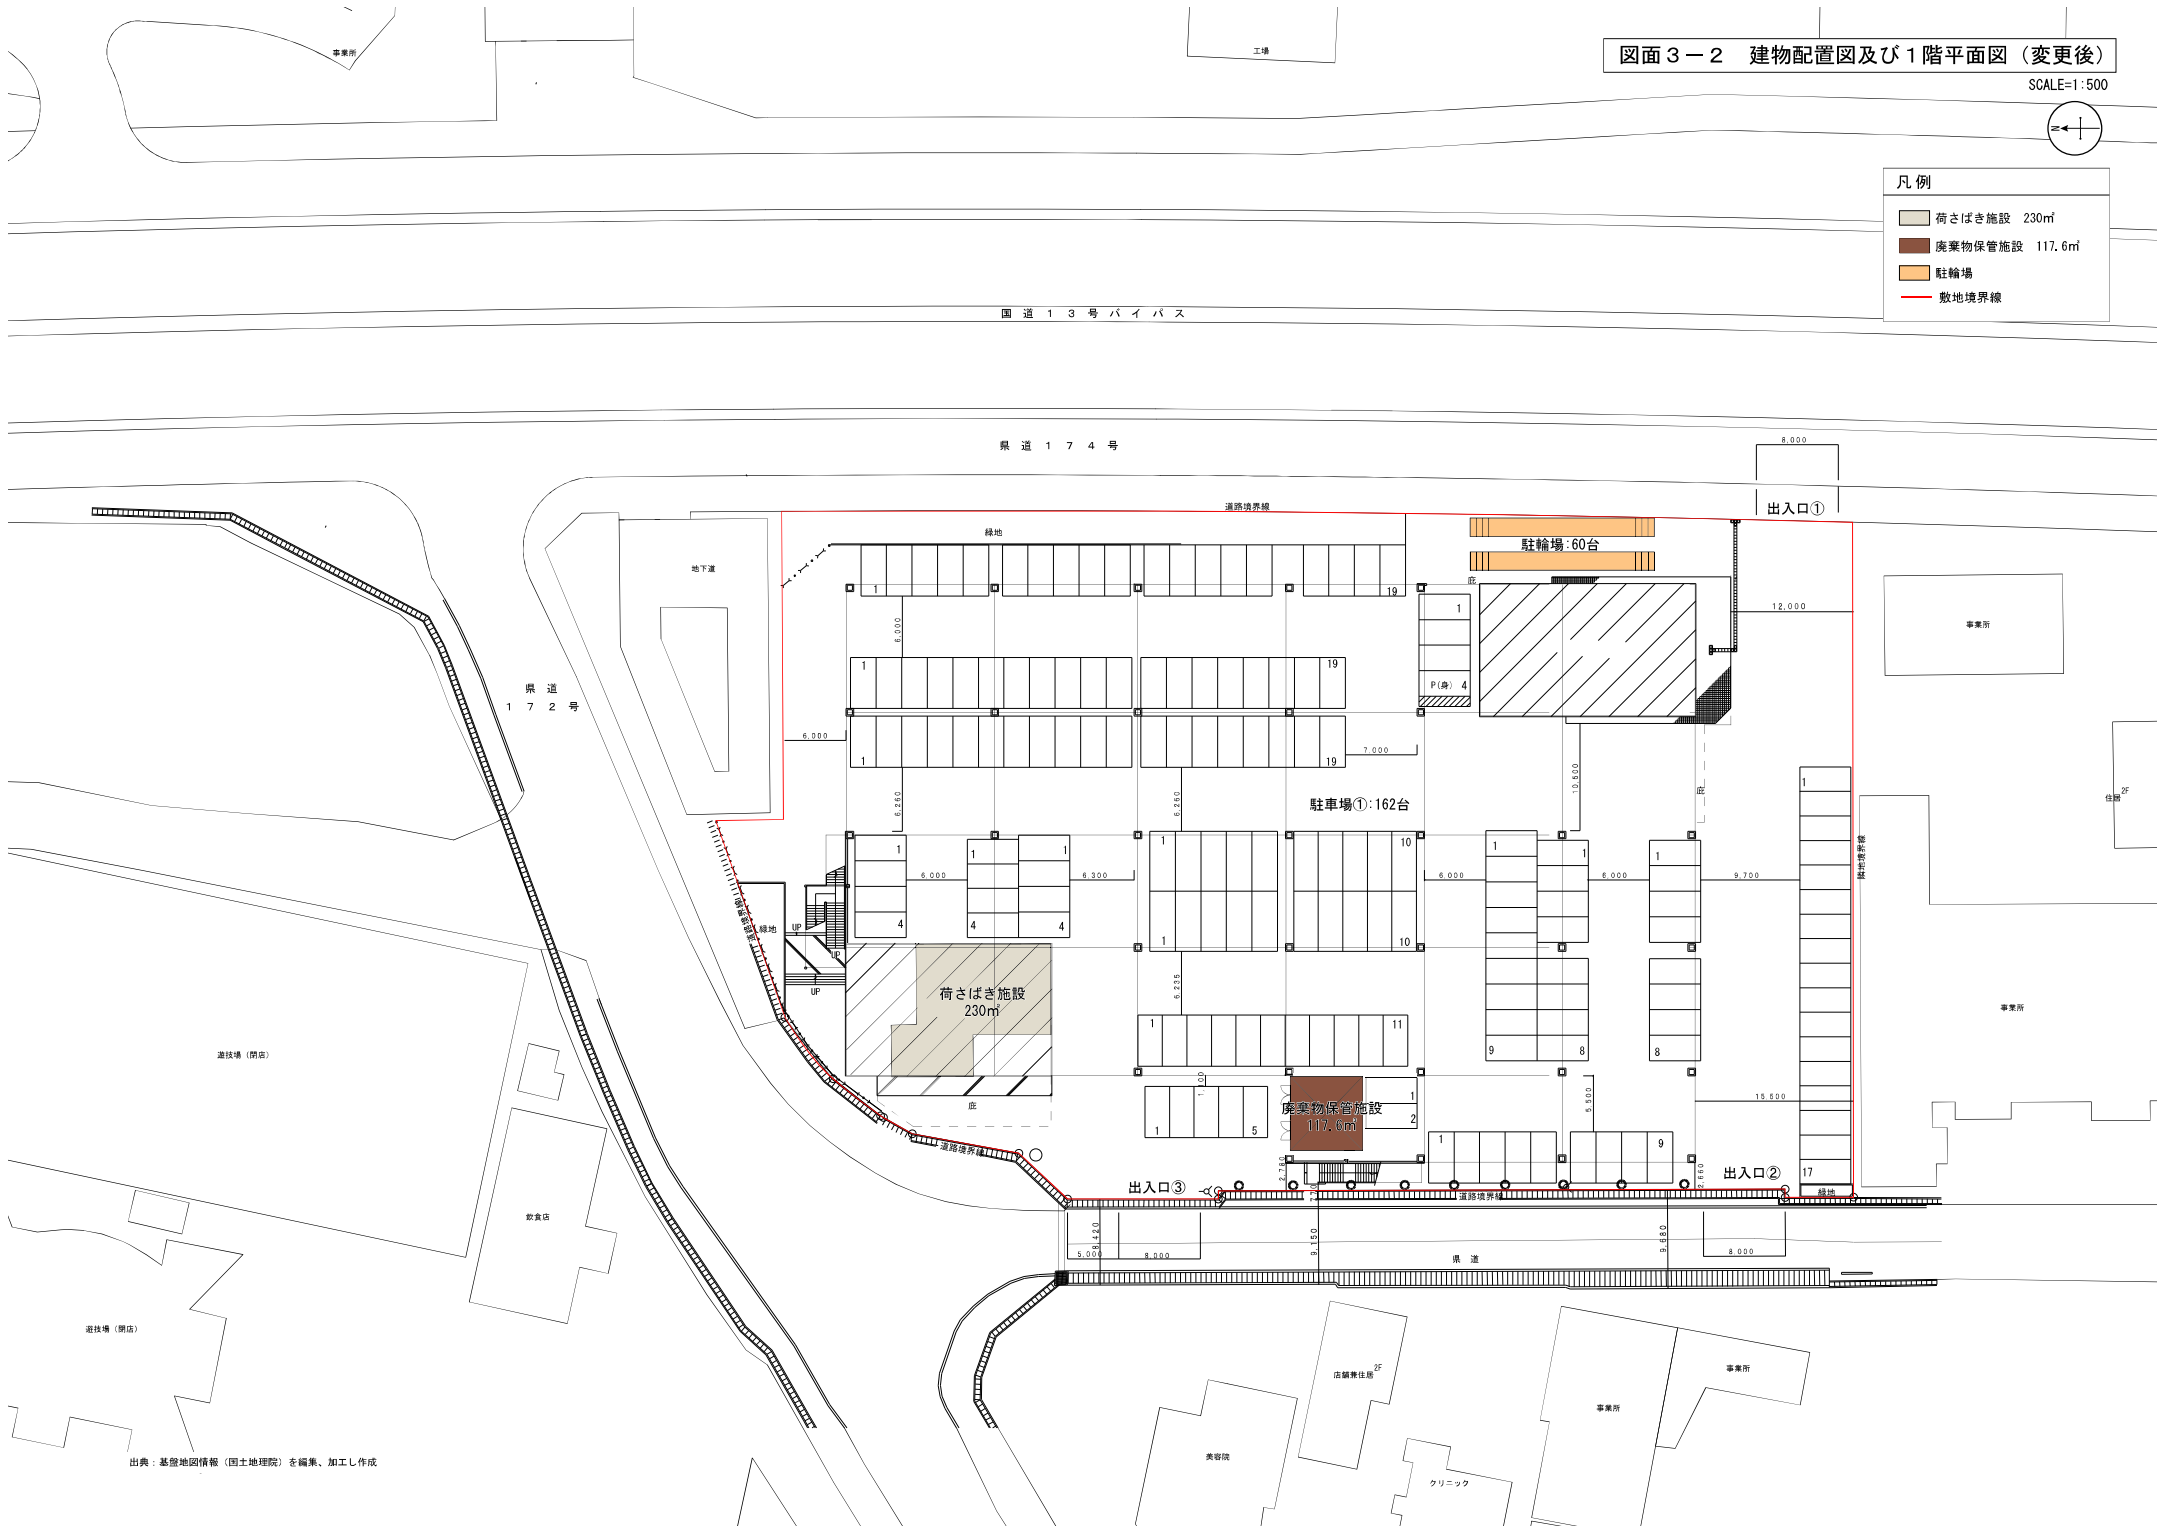

出典：基礎地図情報(国土地理院)を編集、加工し作成

図面 4 立体駐車場平面図 (変更前)

SCALE=1:500



凡例
— 敷地境界線

