


1DK (6坪) × 2戸
 2DK (9坪) × 5戸
 3DK (12坪) × 1戸

合計 8戸 (駐車場 合計8台)

※ごみステーション設置位置検討

※スロープ (階段) は、基礎高600を想定
 スロープ下屋落雪及び駐車位置検討

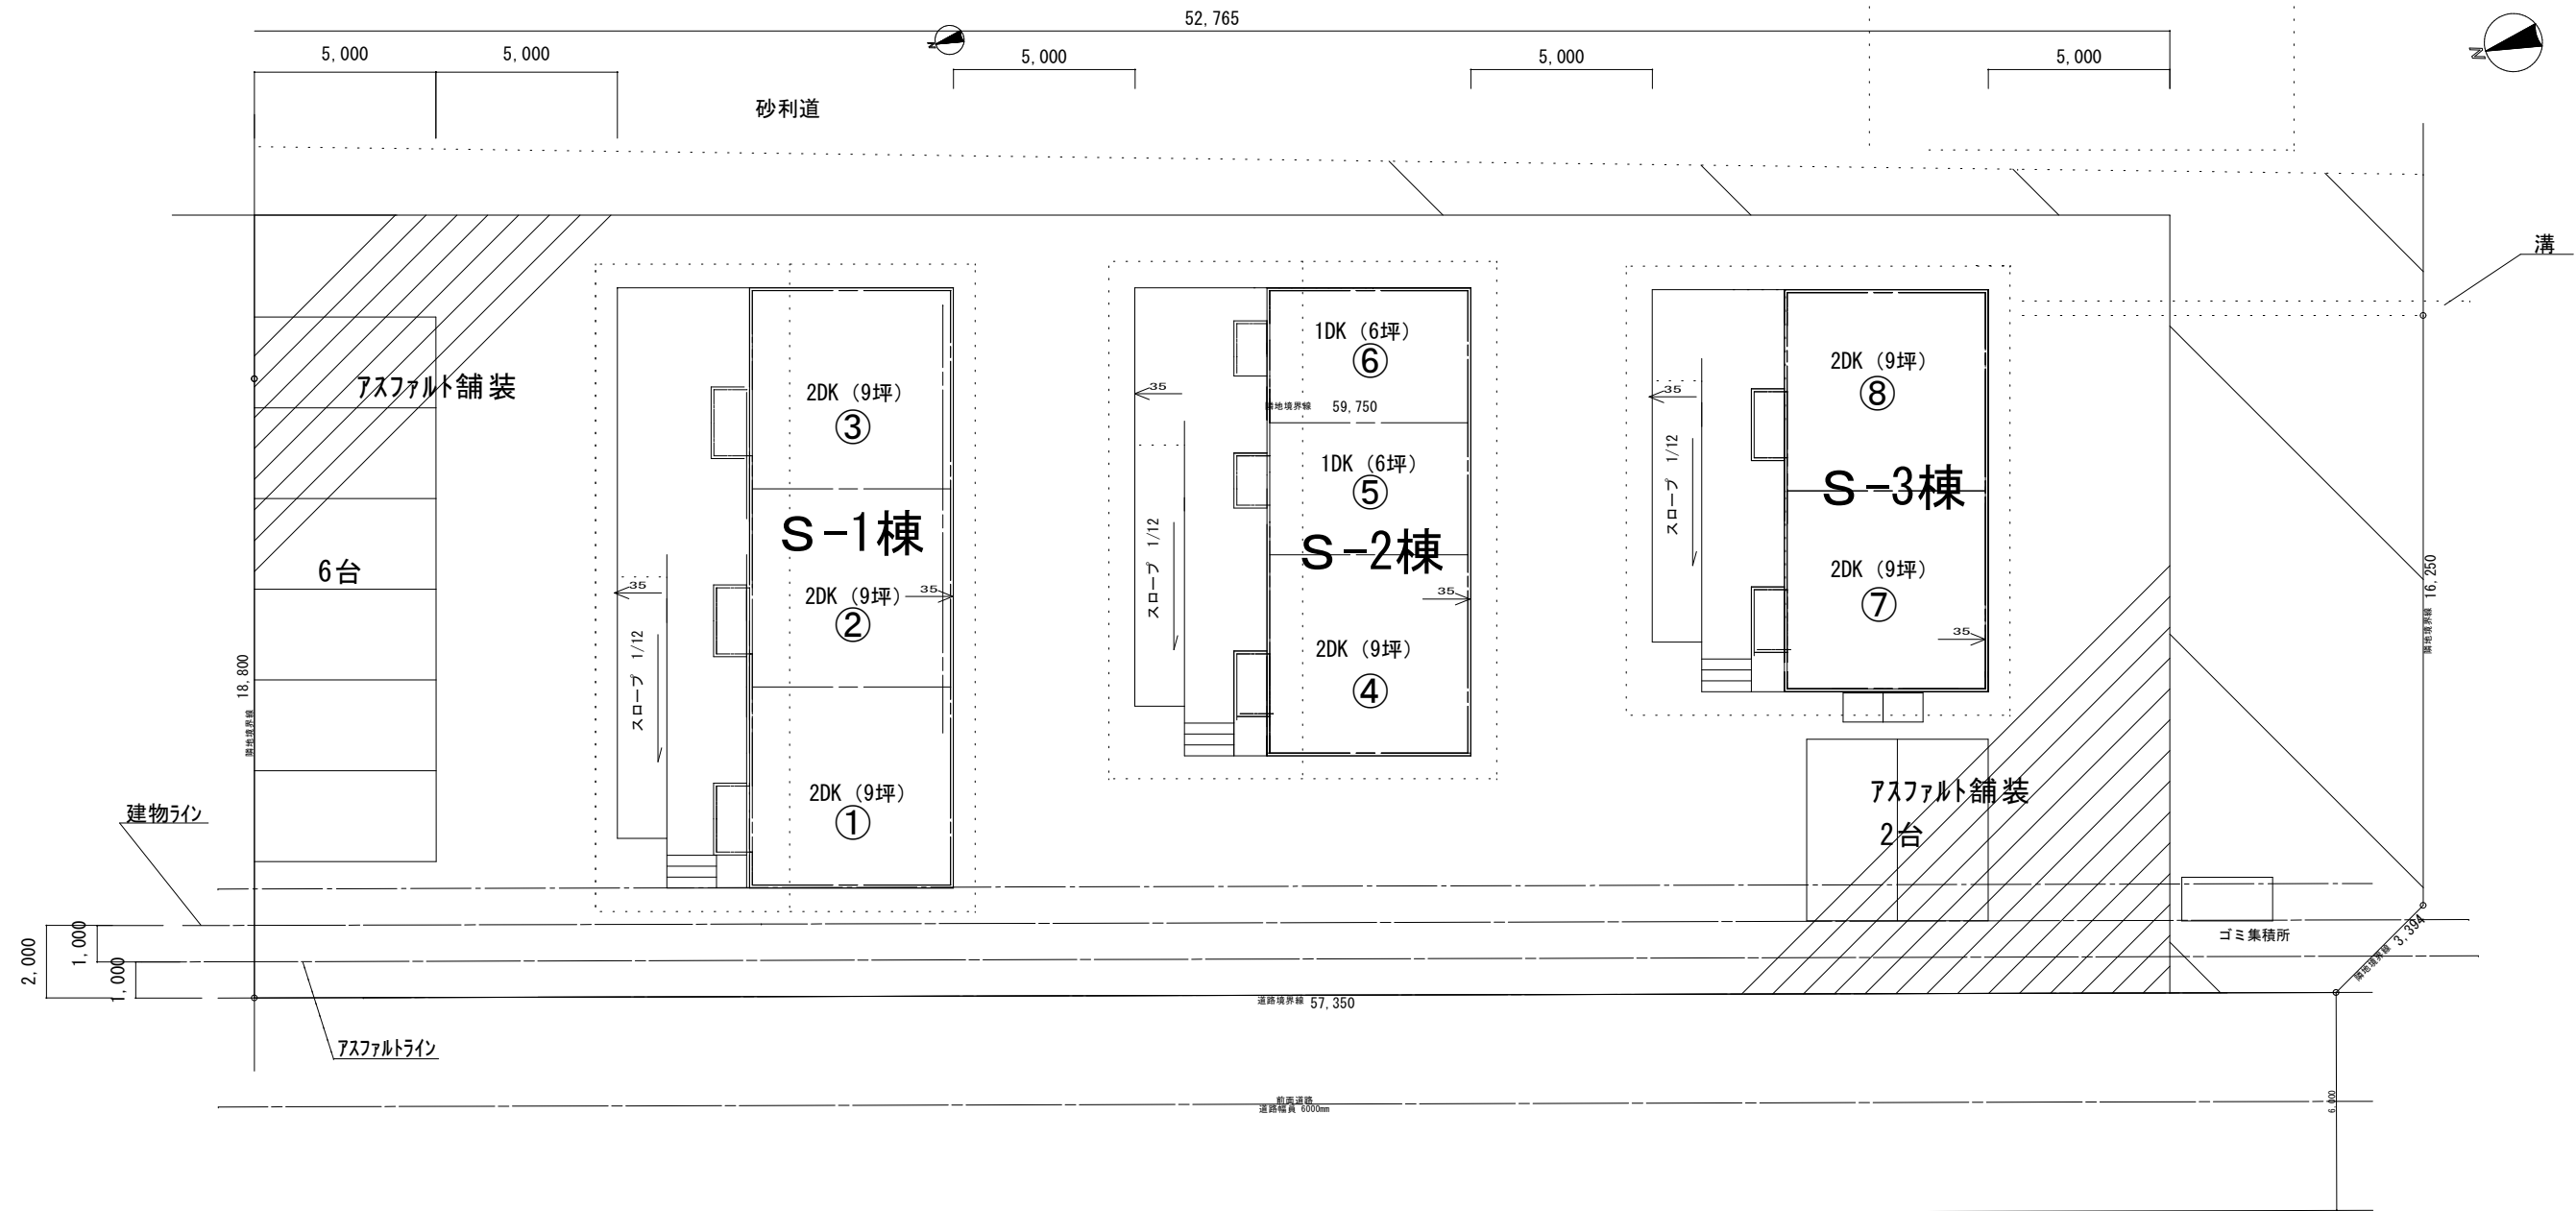

		工事名称	応急仮設住宅住宅	鮭川村
縮尺	1/200	図面名称	配置計画図	

