


元庄内警察署十六合警察官駐在所 測量図 縮尺図 1:250

東田川郡庄内町前田野目字田割

町道吉方前田野目線

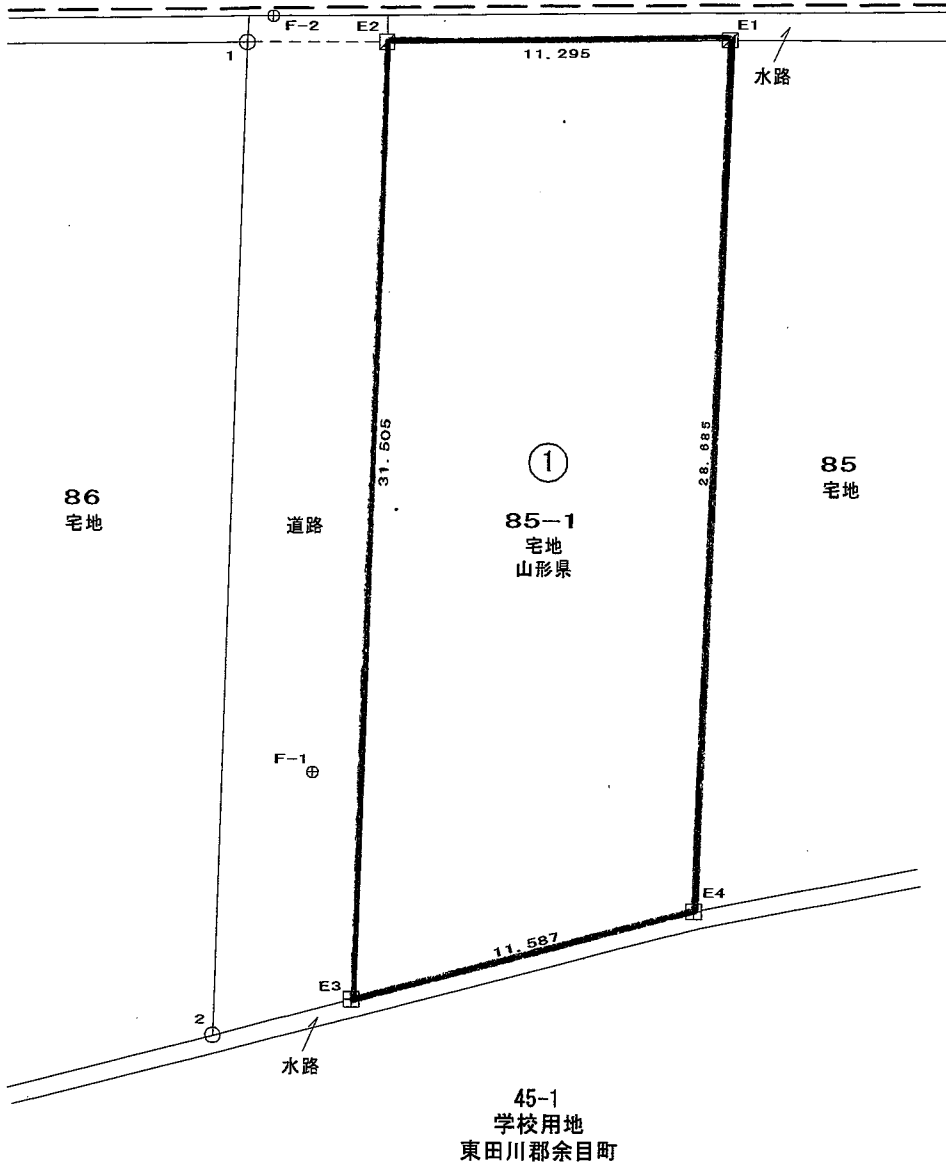

凡 例	
○	木 杭
田	コンクリート杭
⊗	プラスチック杭
⊠	金 属 錕
⊡	金 属 標

前田野目字前割

座標面積計算書

世界測地系

地 番	① 85-1			
測 点	X _n	Y _n	(X _{n+1} - X _{n-1}) Y _n	距 離
E1	-132730.896	-78053.123	-2365868.211253	11.295
E2	-132727.681	-78063.951	2076969.480306	31.505
E3	-132757.502	-78074.114	2366504.469454	11.587
E4	-132757.992	-78062.537	-2076931.859422	28.685
合 計			673.879085	
合 計 面 積			336.9395425	
地 積			336.93 m ²	