


小学校  
グラウンド




公園

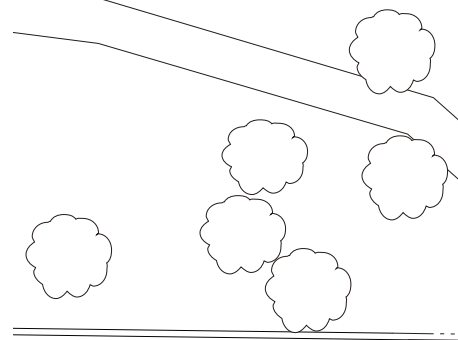

至 東根市



工場

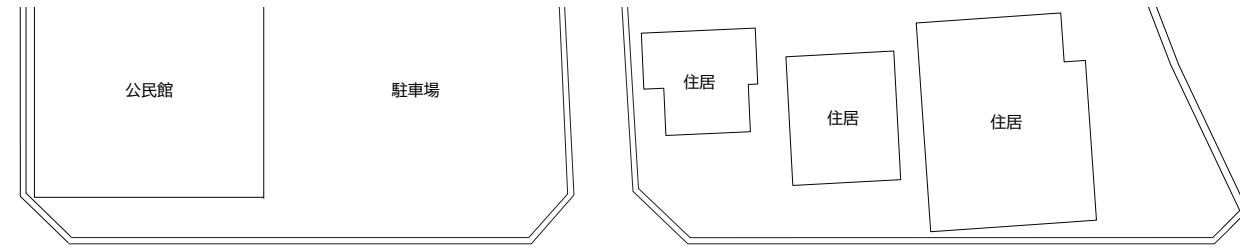

公民館


駐車場

住居

住居

住居

市道 乱川29号線

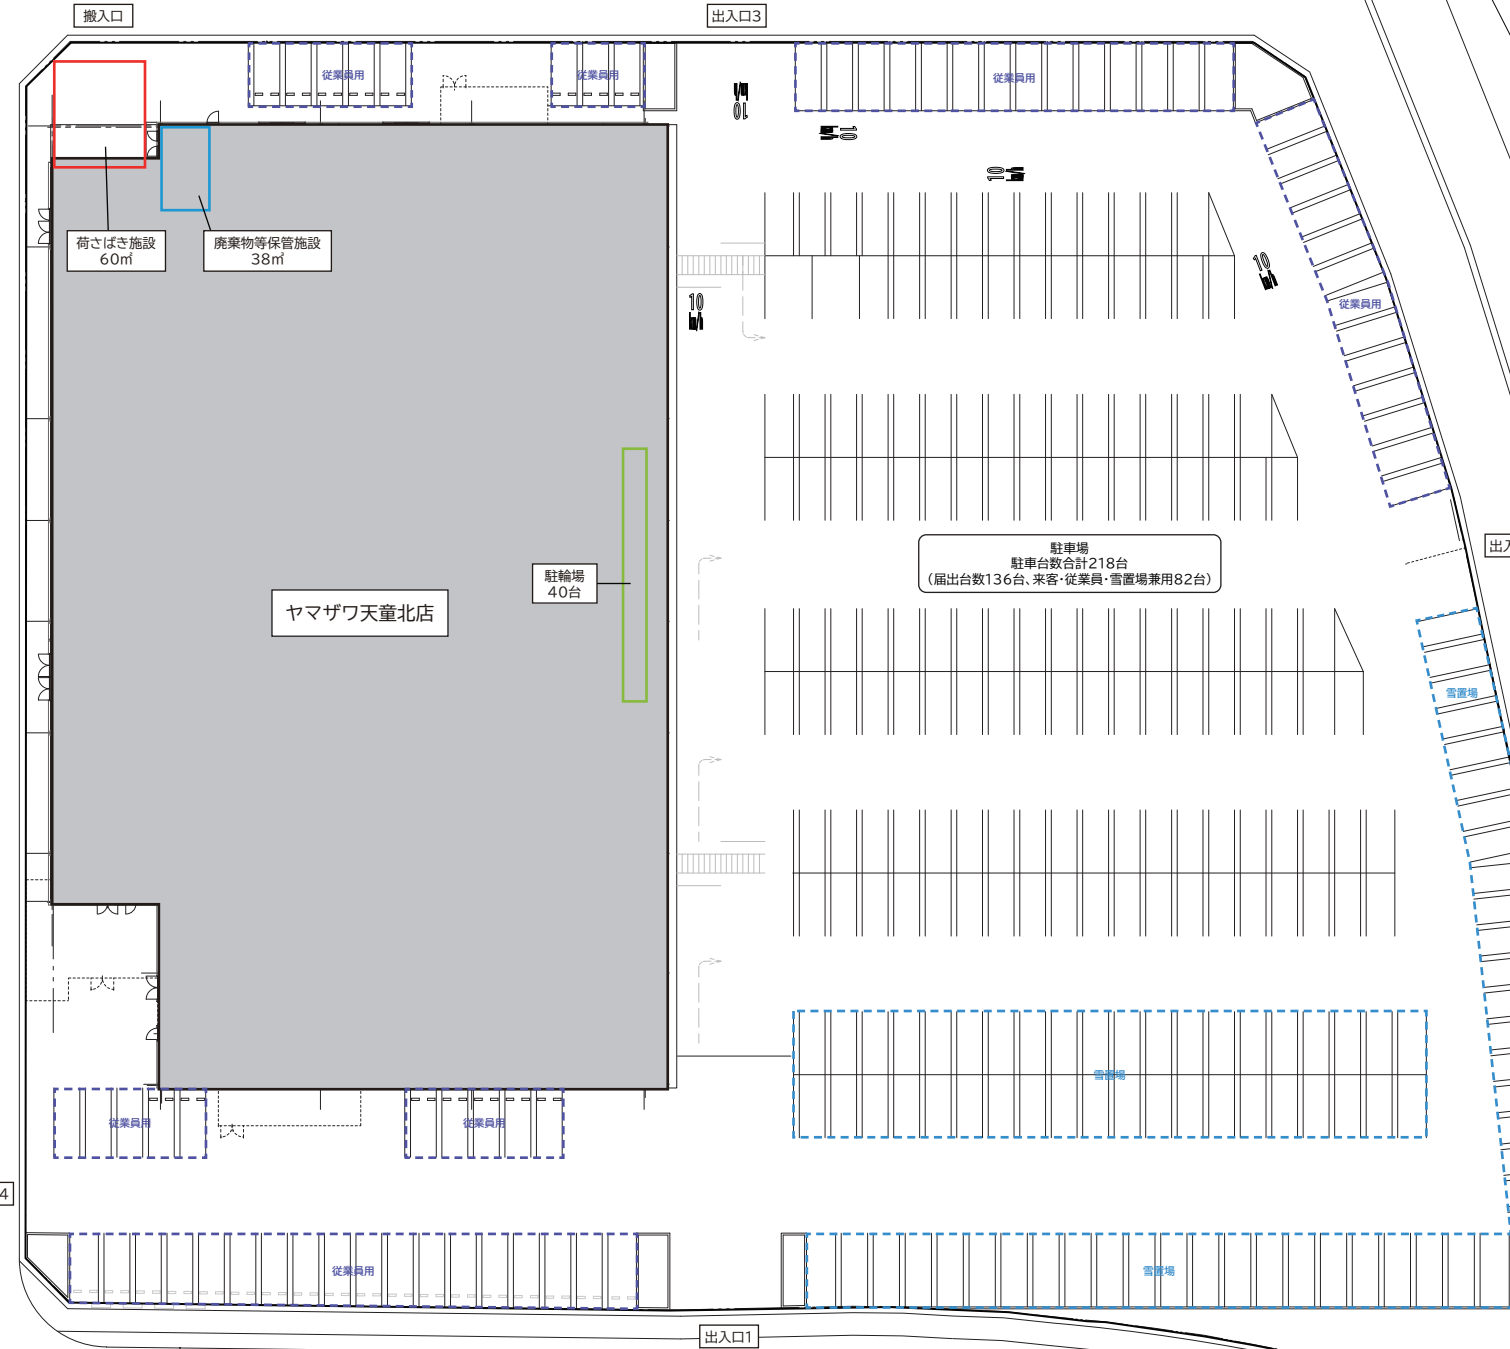

搬入口

出入口3

荷さばき施設  
60㎡

廃棄物等保管施設  
38㎡

ヤマザワ天童北店

駐輪場  
40台

駐車場  
駐車台数合計218台  
(届出台数136台、来客・従業員・倉置場兼用82台)

市道 乱川27号線

出入口4


出入口1

出入口2


市道 乱川28号線

市道 久野本乱川線  
法42条1項1号道路


至 天童市街

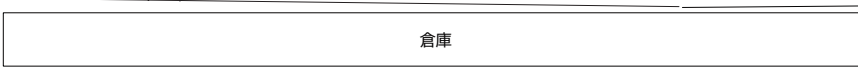

倉庫

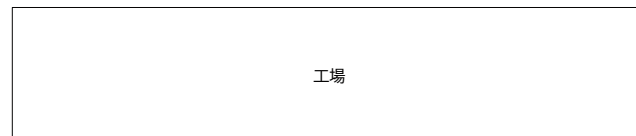

工場

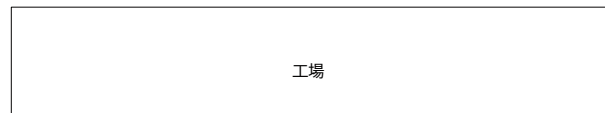


工場



押切川


配置図(変更前)  
添付図4

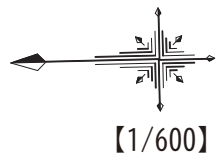


小学校  
グラウンド



公園

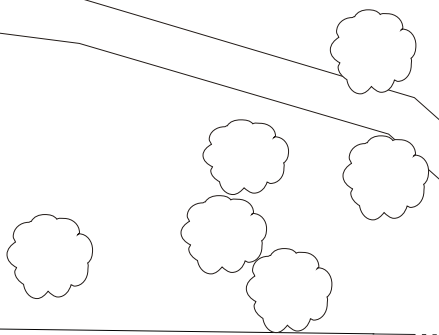


至 東根市

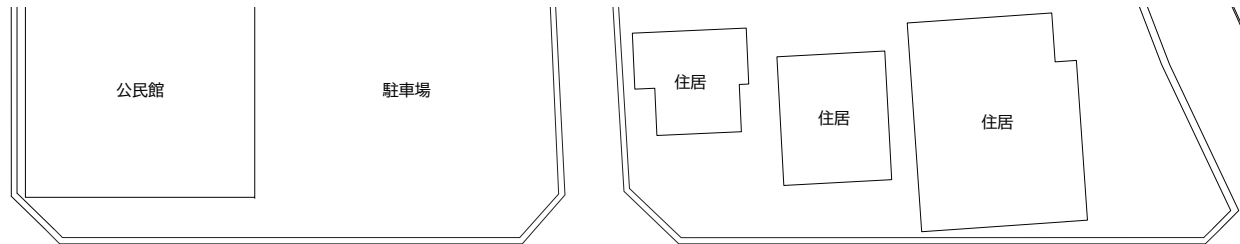

搬入口

市道 乱川29号線

出入口3

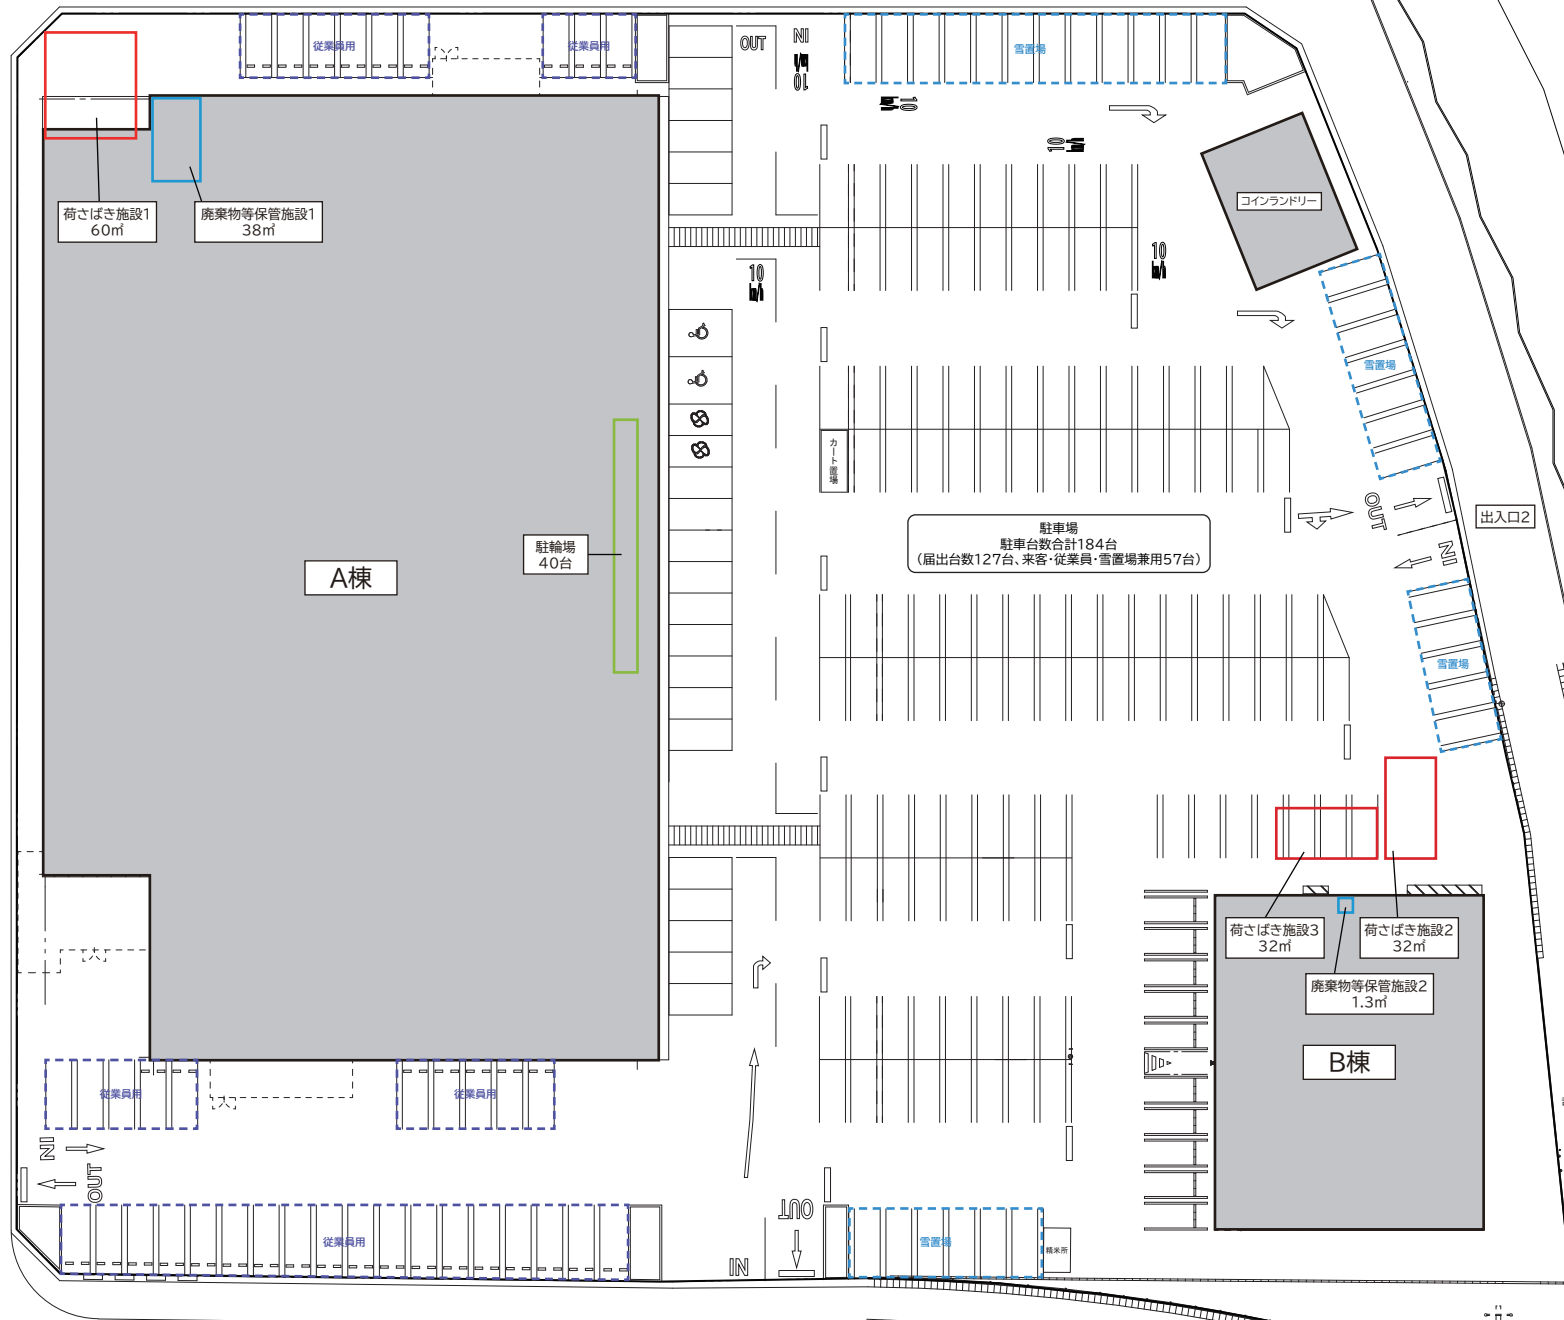

荷さばき施設1  
60㎡

廃棄物等保管施設1  
38㎡

A棟

駐輪場  
40台

駐車場  
駐車台数合計184台  
(届出台数127台、来客・従業員・雪置場兼用57台)

コインランドリー

荷さばき施設3  
32㎡

荷さばき施設2  
32㎡

廃棄物等保管施設2  
1.3㎡

B棟

出入口4


出入口2

出入口1

市道 久野本乱川線  
法42条1項1号道路

来客車両・搬入車両兼用

至 天童市街

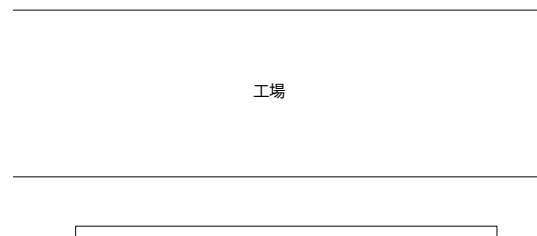

倉庫

工場

工場

配置図(変更後)  
添付図5