
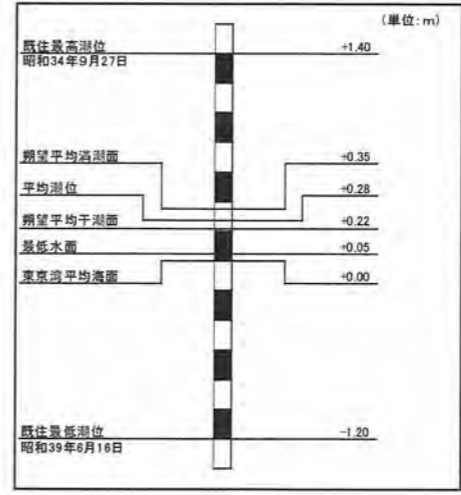
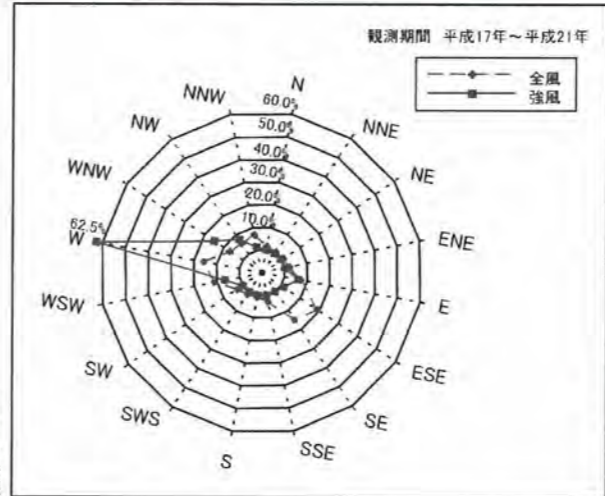
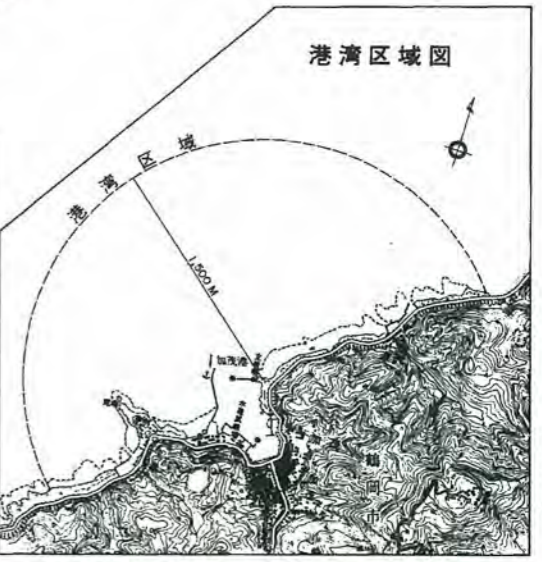
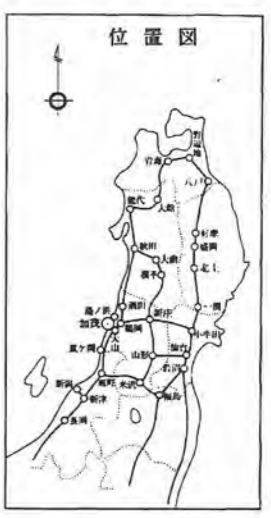


加茂港港湾計画図（案）

縮尺 1:4,000

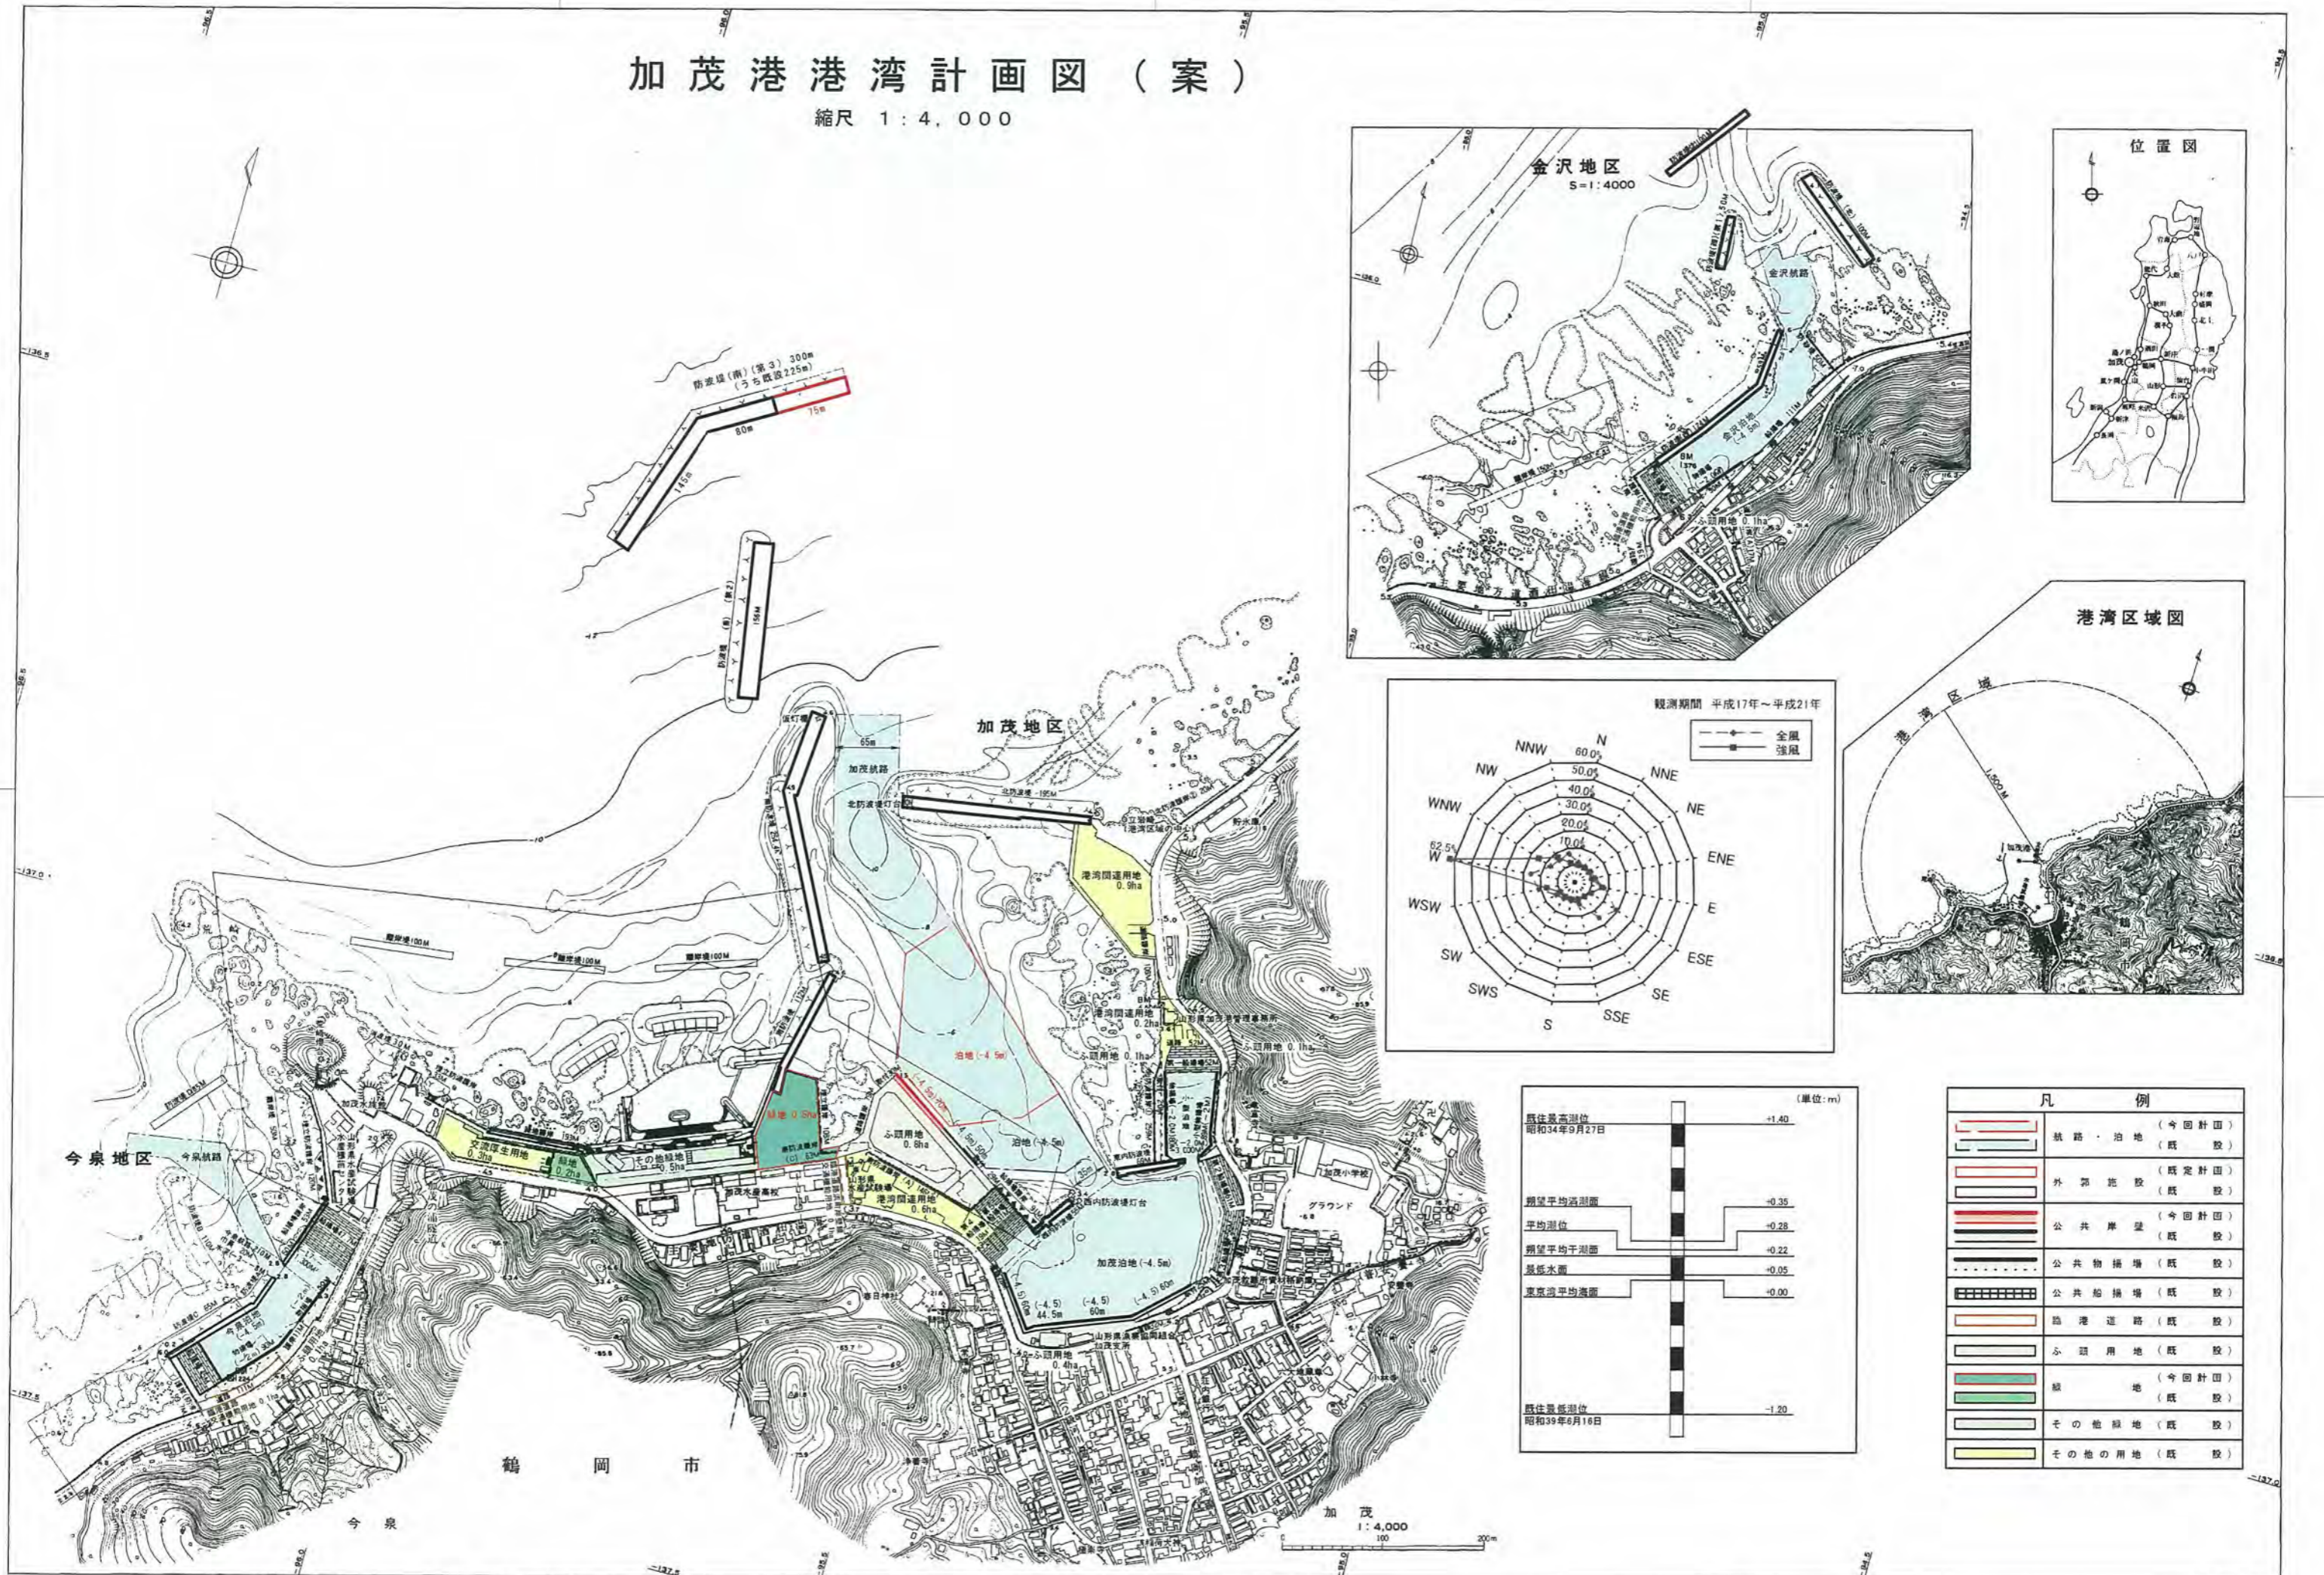

凡例	
	鉄道・泊地（今回計画）
	外部施設（既定計画）
	公共岸壁（今回計画）
	公共物揚場（既定）
	公共船揚場（既定）
	臨港道路（既定）
	ふ頭用地（既定）
	緑地（今回計画）
	緑地（既定）
	その他緑地（既定）
	その他の用地（既定）